

**Mise en valeur et sécurisation
Des entrées de bourg**

Rue du Stade, rue de la Croix Rouge, rue de Bonneval, rue de Rochette
56800 AUGAN

Maitre d'ouvrage
Commune de AUGAN
Place Saint-Marc
56800 AUGAN
Tel : 02 97 93 45 06

Architecte Paysagiste
Atelier Ersike
9 place de la Libération
56380 GUES
Téléphone : 02 97 22 18 44
E-mail : contact@atelier-ersike.fr

Bureau d'études VRD
ESQ
AVP
PRO
DCE
MAR
EXE

PLAN DE VOIRIE - BORDURES
N° DOSSIER : V3510178
ECHELLE : 1/250
Planche n°3



Ind.	Etabli par:	Approuvé par:	Date:	Première diffusion	Observations
A.	M. BROUSTÉ	A. LENEN	14/11/2023		

Légende

- 33.07 Côte altimétrique projet
- 2.0% Pente voirie projet
- Secteurs d'intervention
- Bordure granit 15x25 vue 14cm
- Bordure granit 15x25 vue 2cm
- Ligne T2 3u (blanche) pour marquage Chaucidou.
- Ecartement du marquage de 1.50m du bord de chaussée
- Ligne T5 5u (blanche) pour marquage Bande cyclable.
- Ecartement du marquage de 1.00m du bord de chaussée
- Réseau d'eaux pluviales à créer
- Grille plate 400mm x 400mm
- Voirie - BBSG 0/10 noir 6 cm
- Entrée de champ - Terre-pierre
- Cheminement piéton - stabilisé renforcé

Structure de chaussée

- BBSG 0/10 - 6cm
- couche d'accrochage
- Grave-bitume 0/24 15 cm
- couche d'imprégnation
- Reprofilage G.N.T. A. 0/31.5 5 cm
- Essais dynaplaques sur couche de forme

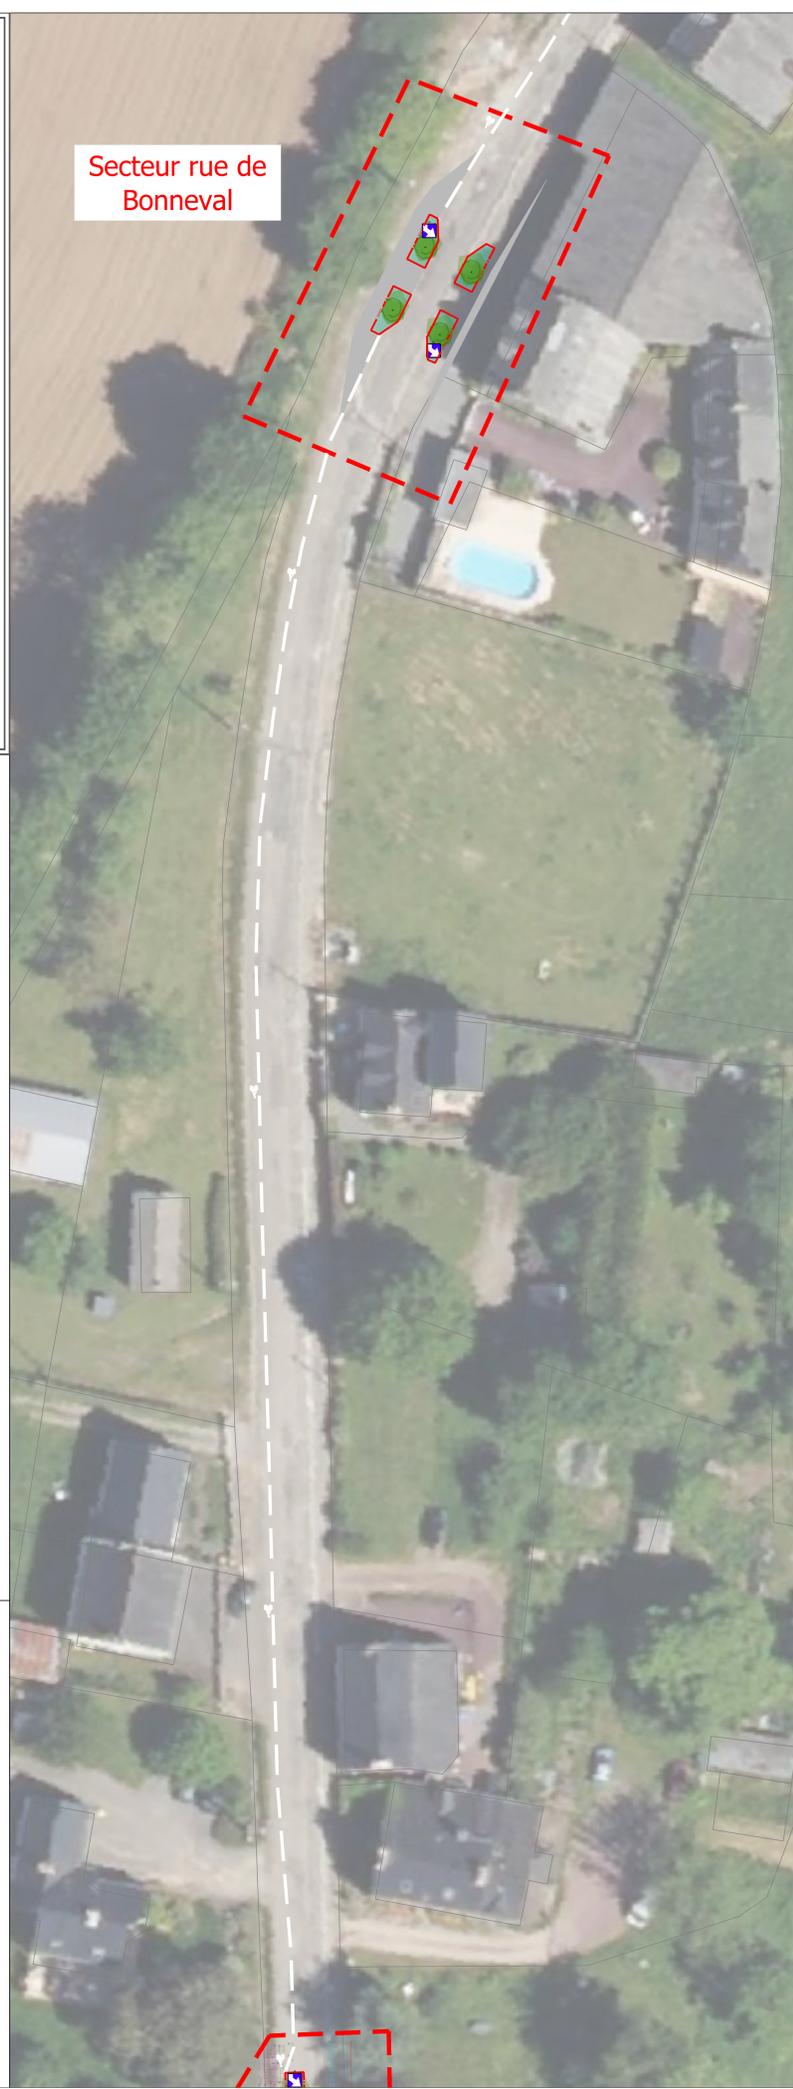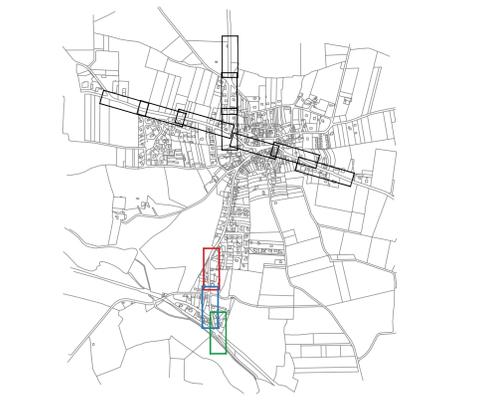

Secteur rue de Bonneval



Secteur rue de Bonneval



Secteur rue de Bonneval

Voie verte vers Guer
13km 48min à vélo