

DOSSIER A3
K-22.28

APS
INDICE 05C

CONSTRUCTION D'UN RESTAURANT SCOLAIRE

COMMUNE DE AUGAN
Place Saint Marc 56800 AUGAN
02 97 93 45 06





COMMUNE DE AUGAN
Place Saint Marc 56800 AUGAN
02 97 93 45 06

CONSTRUCTION D'UN RESTAURANT SCOLAIRE

APS
INDICE 05C

REF
K-22.28

DOSSIER A3





Date	Phase	Ind	Modifications				
06/01/2023	ESQ	01					
24/01/2023	ESQ	02					
26/01/2023	ESQ	03					
18/04/2023	APS	01					
08/06/2023	APS	02					
14/06/2023	APS	03					
11/07/2023	APS	04					
07/09/2023	APS	05A					
20/09/2023	APS	05B					
18/10/2023	APS	05c					
BE VRD			BE STRUCTURE	BE FLUIDES	BE ECONOMIE	BE CUISINE	
2LM CA de la Découverte 39 rue de la Villeneuve 56100 LORIENT 02 97 86 95 79 contact@be-2lm.fr			ALS 6 rue des Bouleaux St HERBLON 44150 VAIR SUR LOIRE 02 40 96 84 70 als.ancenis@gmail.com	BECOME 56 52 Avenue Paul Dupleix 56000 Vannes 02 97 63 68 49 contact@become56.fr	ARMOR ECONOMIE 12 impasse Royer Dubail BP10827 56108 LORIENT Cedex 02 97 21 09 18 armor.eco@armor-economie.com	CONCEPTIC'ART 1 rue Pierre et Marie Curie 44100 PONTCHATEAU 02 28 01 11 10 bureau-etudes@conceptic-art.fr	



KASO atelier d'architecture
52 avenue Paul Duplaix
56000 VANNES
09 81 34 79 67
contact@kaso-archi.fr
www.kaso-archi.fr



Le présent document est la propriété intellectuelle de KASO (art. L112.2 de la loi du 1er juillet 1992)
toute utilisation en est interdite sans l'autorisation préalable et écrite des auteurs

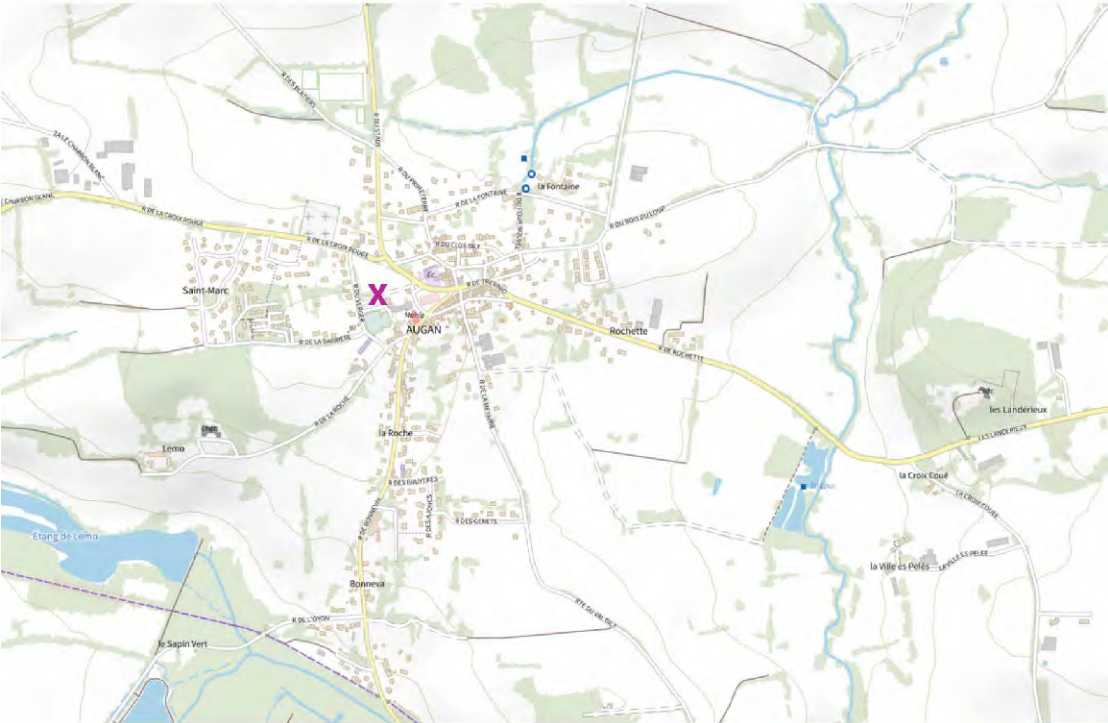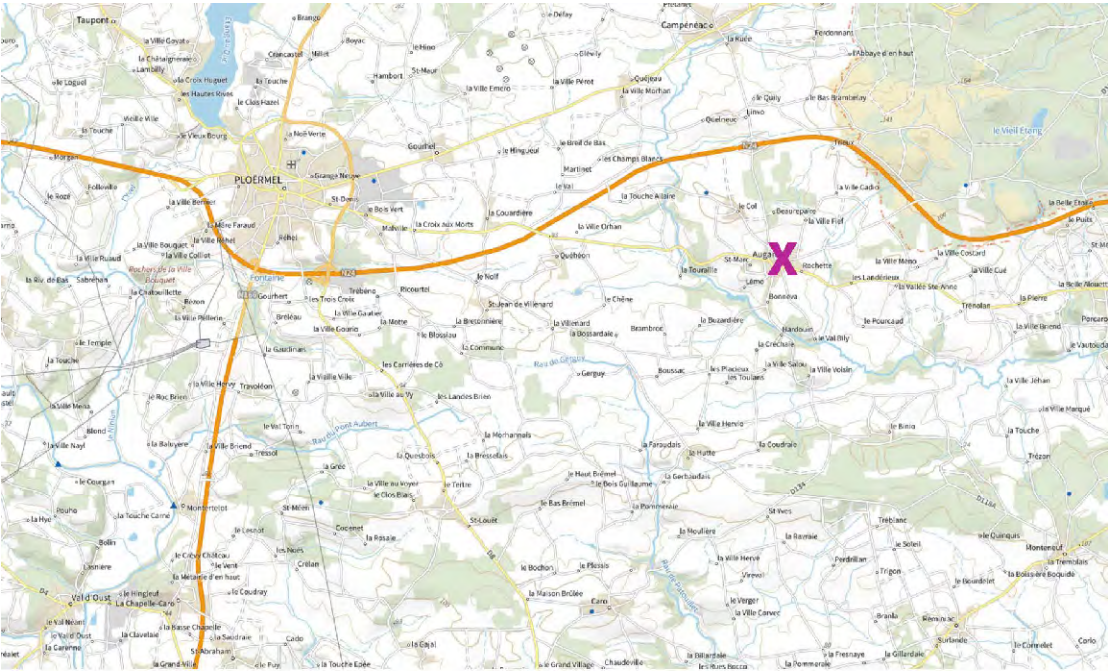

PLAN CADASTRAL - @CADASTRE.GOUV.FR - ECH: 1/1000°



Coueron : 09 80 56 50 06
Vannes : 09 81 34 79 67
contact@kaso-archi.fr




CONSTRUCTION D'UN RESTAURANT SCOLAIRE

PLAN DE SITUATION
EXTRAIT CADASTRAL ET CARTES IGN

1/1000
18/10
2023
APS
IND. 05C
K-22.28

01

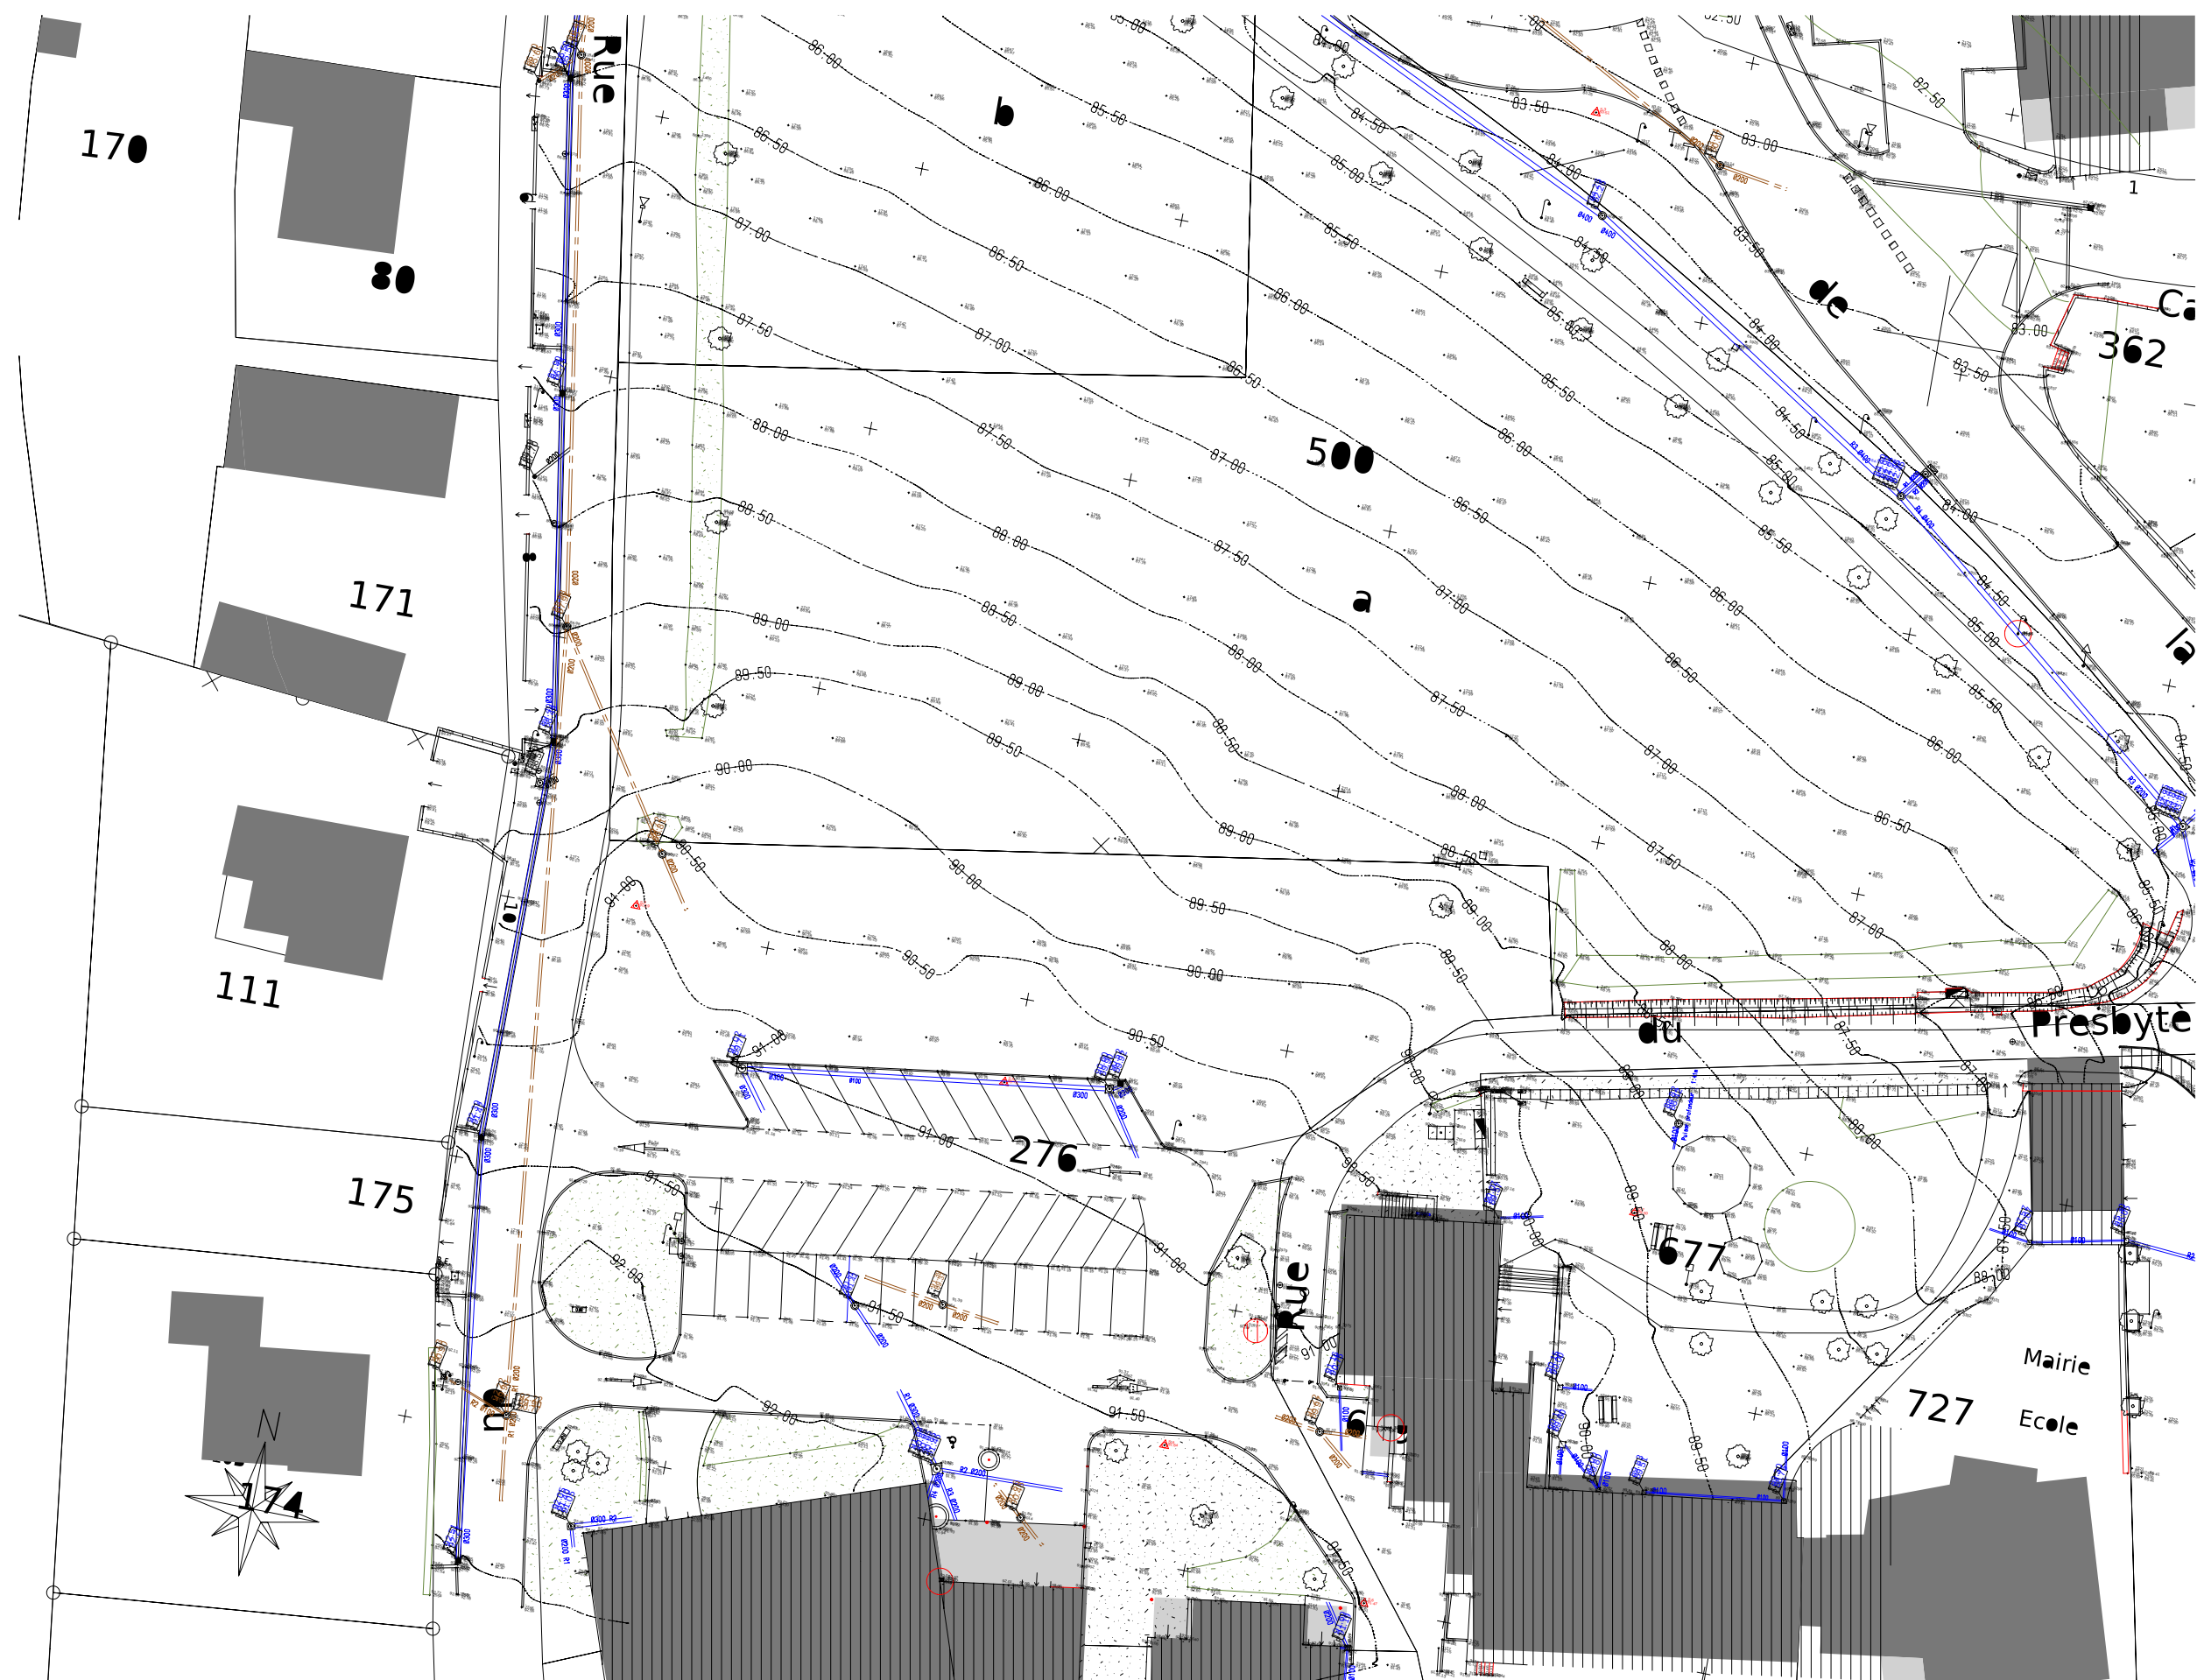

Coueron : 09 80 56 50 06
Vannes : 09 81 34 79 67
contact@kaso-archi.fr



CONSTRUCTION D'UN RESTAURANT SCOLAIRE

PLAN MASSE EXISTANT
PLAN GÉOMÈTRE

1/500


APS
IND. 05c

18/10
2023

K-22.28

02

Le présent plan est la propriété intellectuelle de Kaso atelier d'architecture (art. l112.2 de la loi du 1er juillet 1992) toute utilisation en est interdite sans l'autorisation préalable et écrite des auteurs.

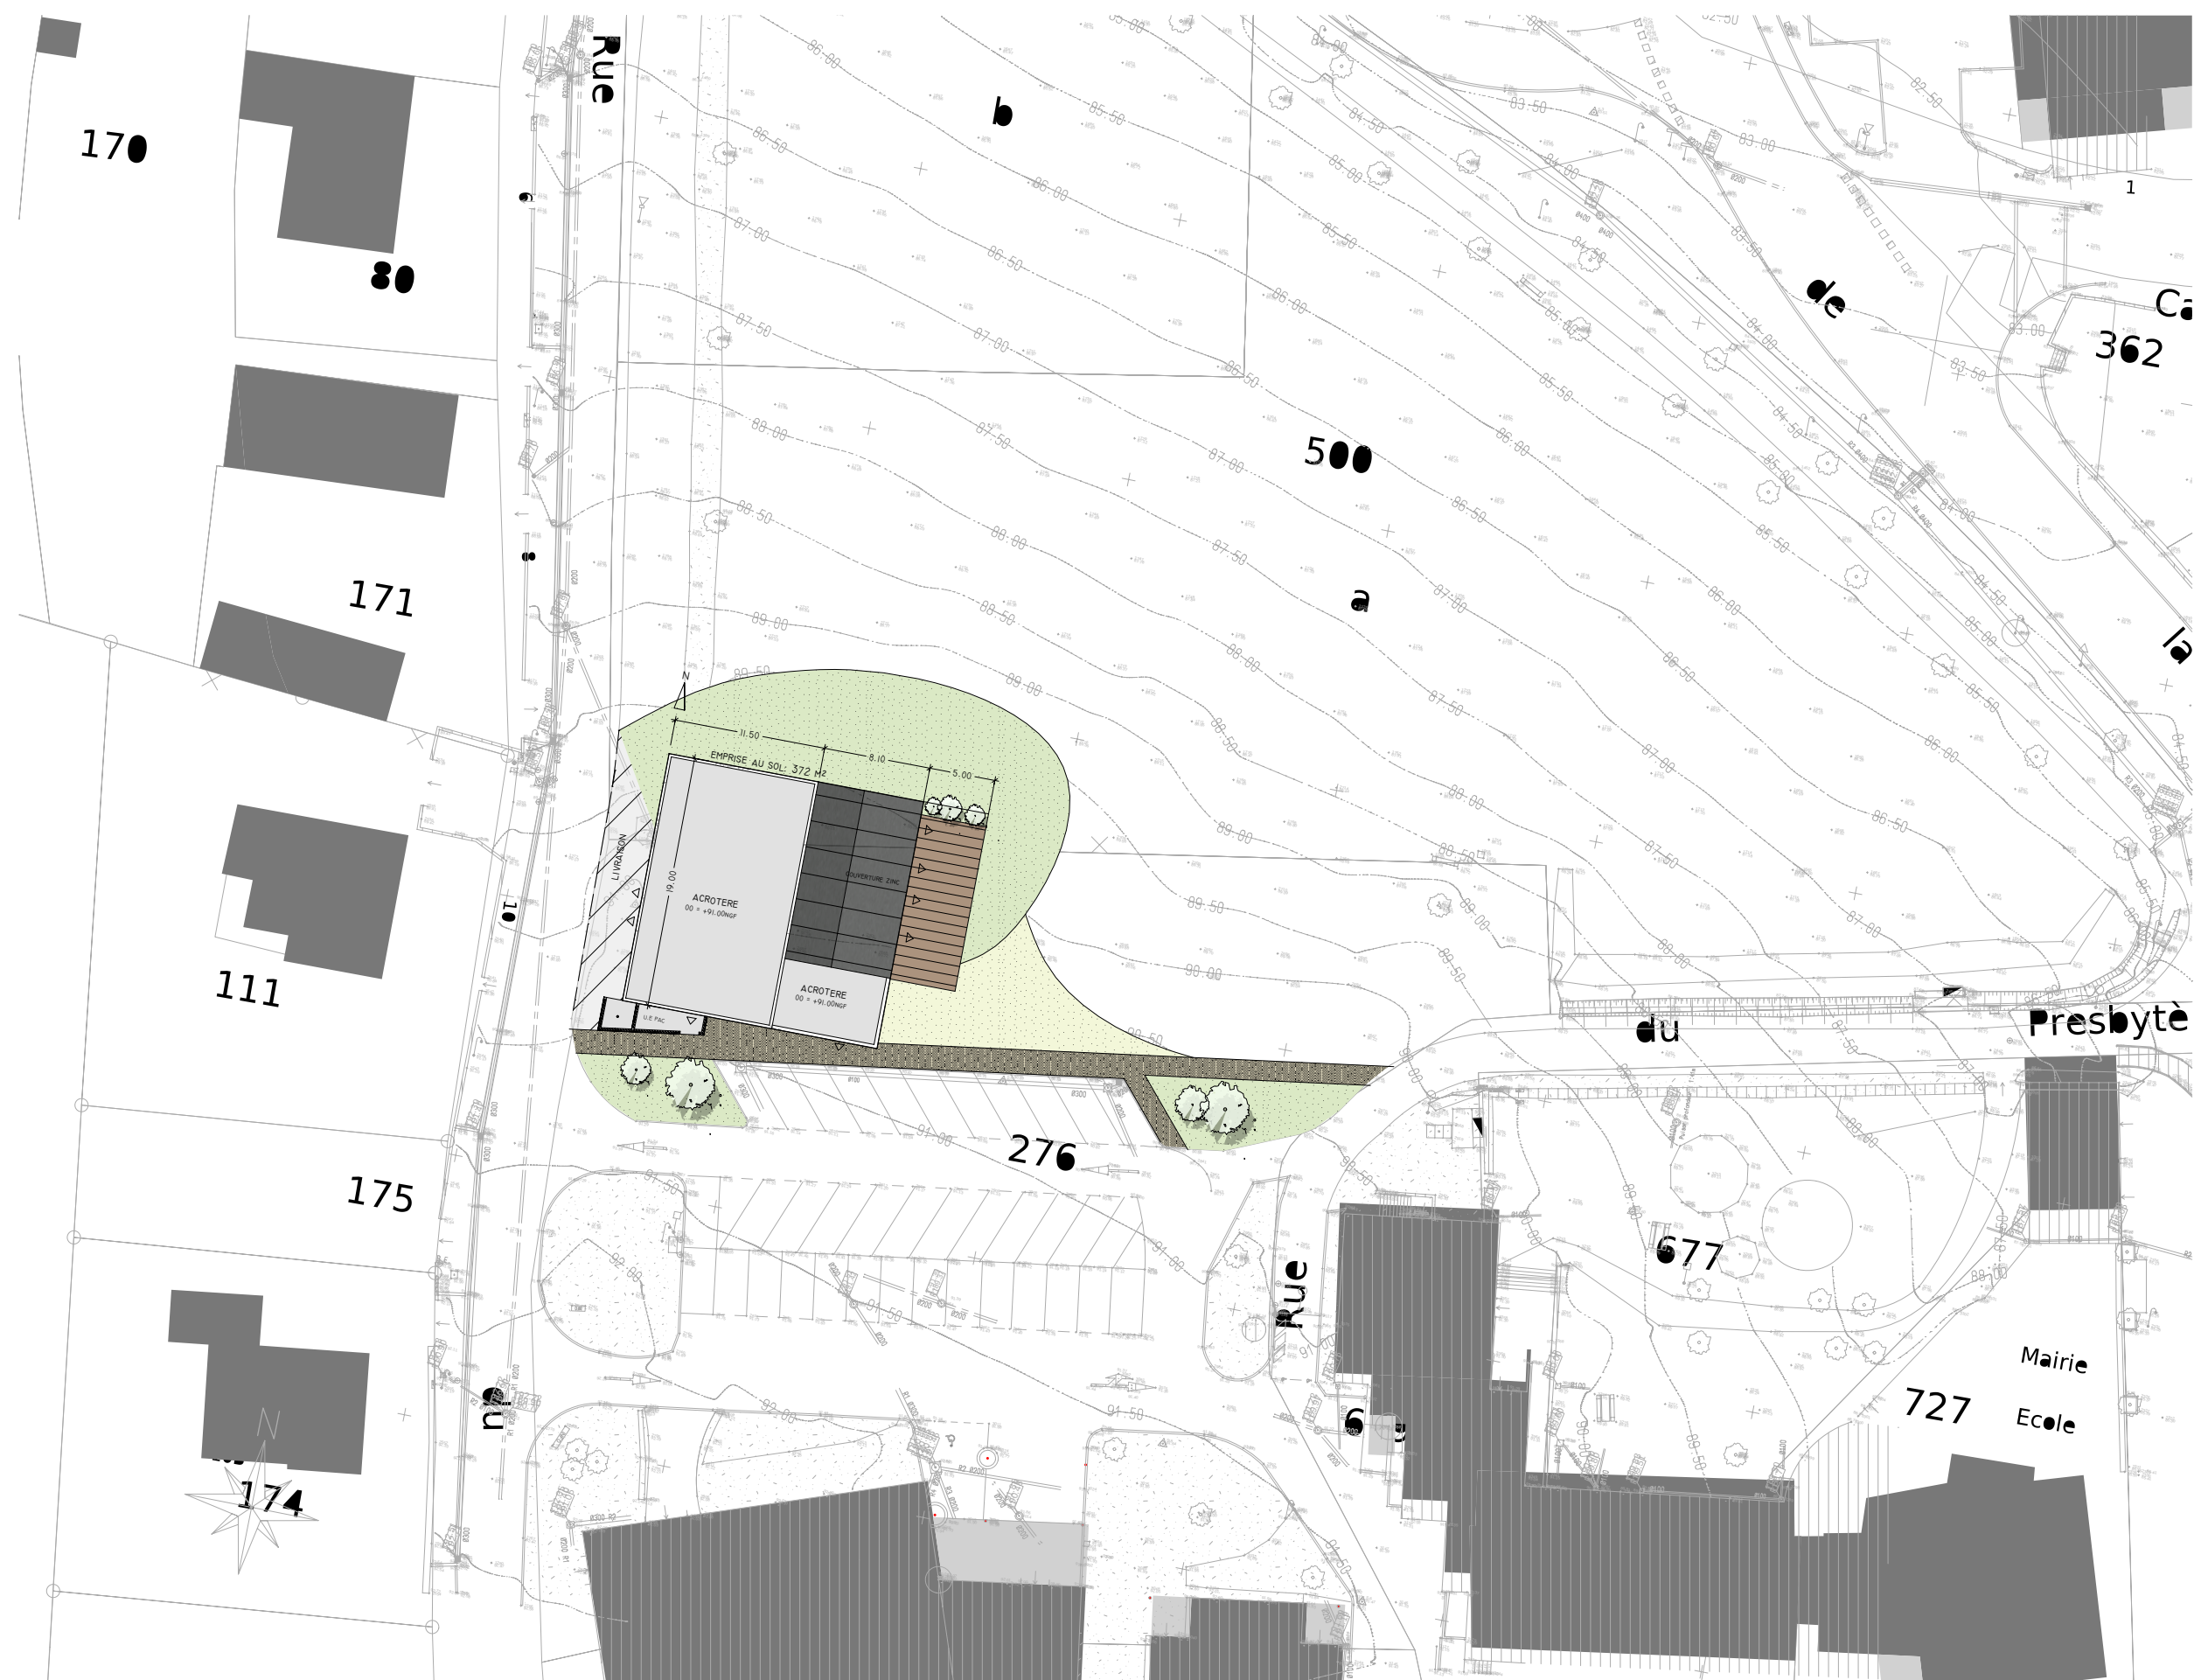

Coueron : 09 80 56 50 06
Vannes : 09 81 34 79 67
contact@kaso-archi.fr



CONSTRUCTION D'UN RESTAURANT SCOLAIRE

PLAN MASSE PROJET
PLAN GÉOMÈTRE

1/500


18/10
2023

APS
IND. 05c

K-22.28

03

Le présent plan est la propriété intellectuelle de Kaso atelier d'architecture (art. l112.2 de la loi du 1er juillet 1992) toute utilisation en est interdite sans l'autorisation préalable et écrite des auteurs.

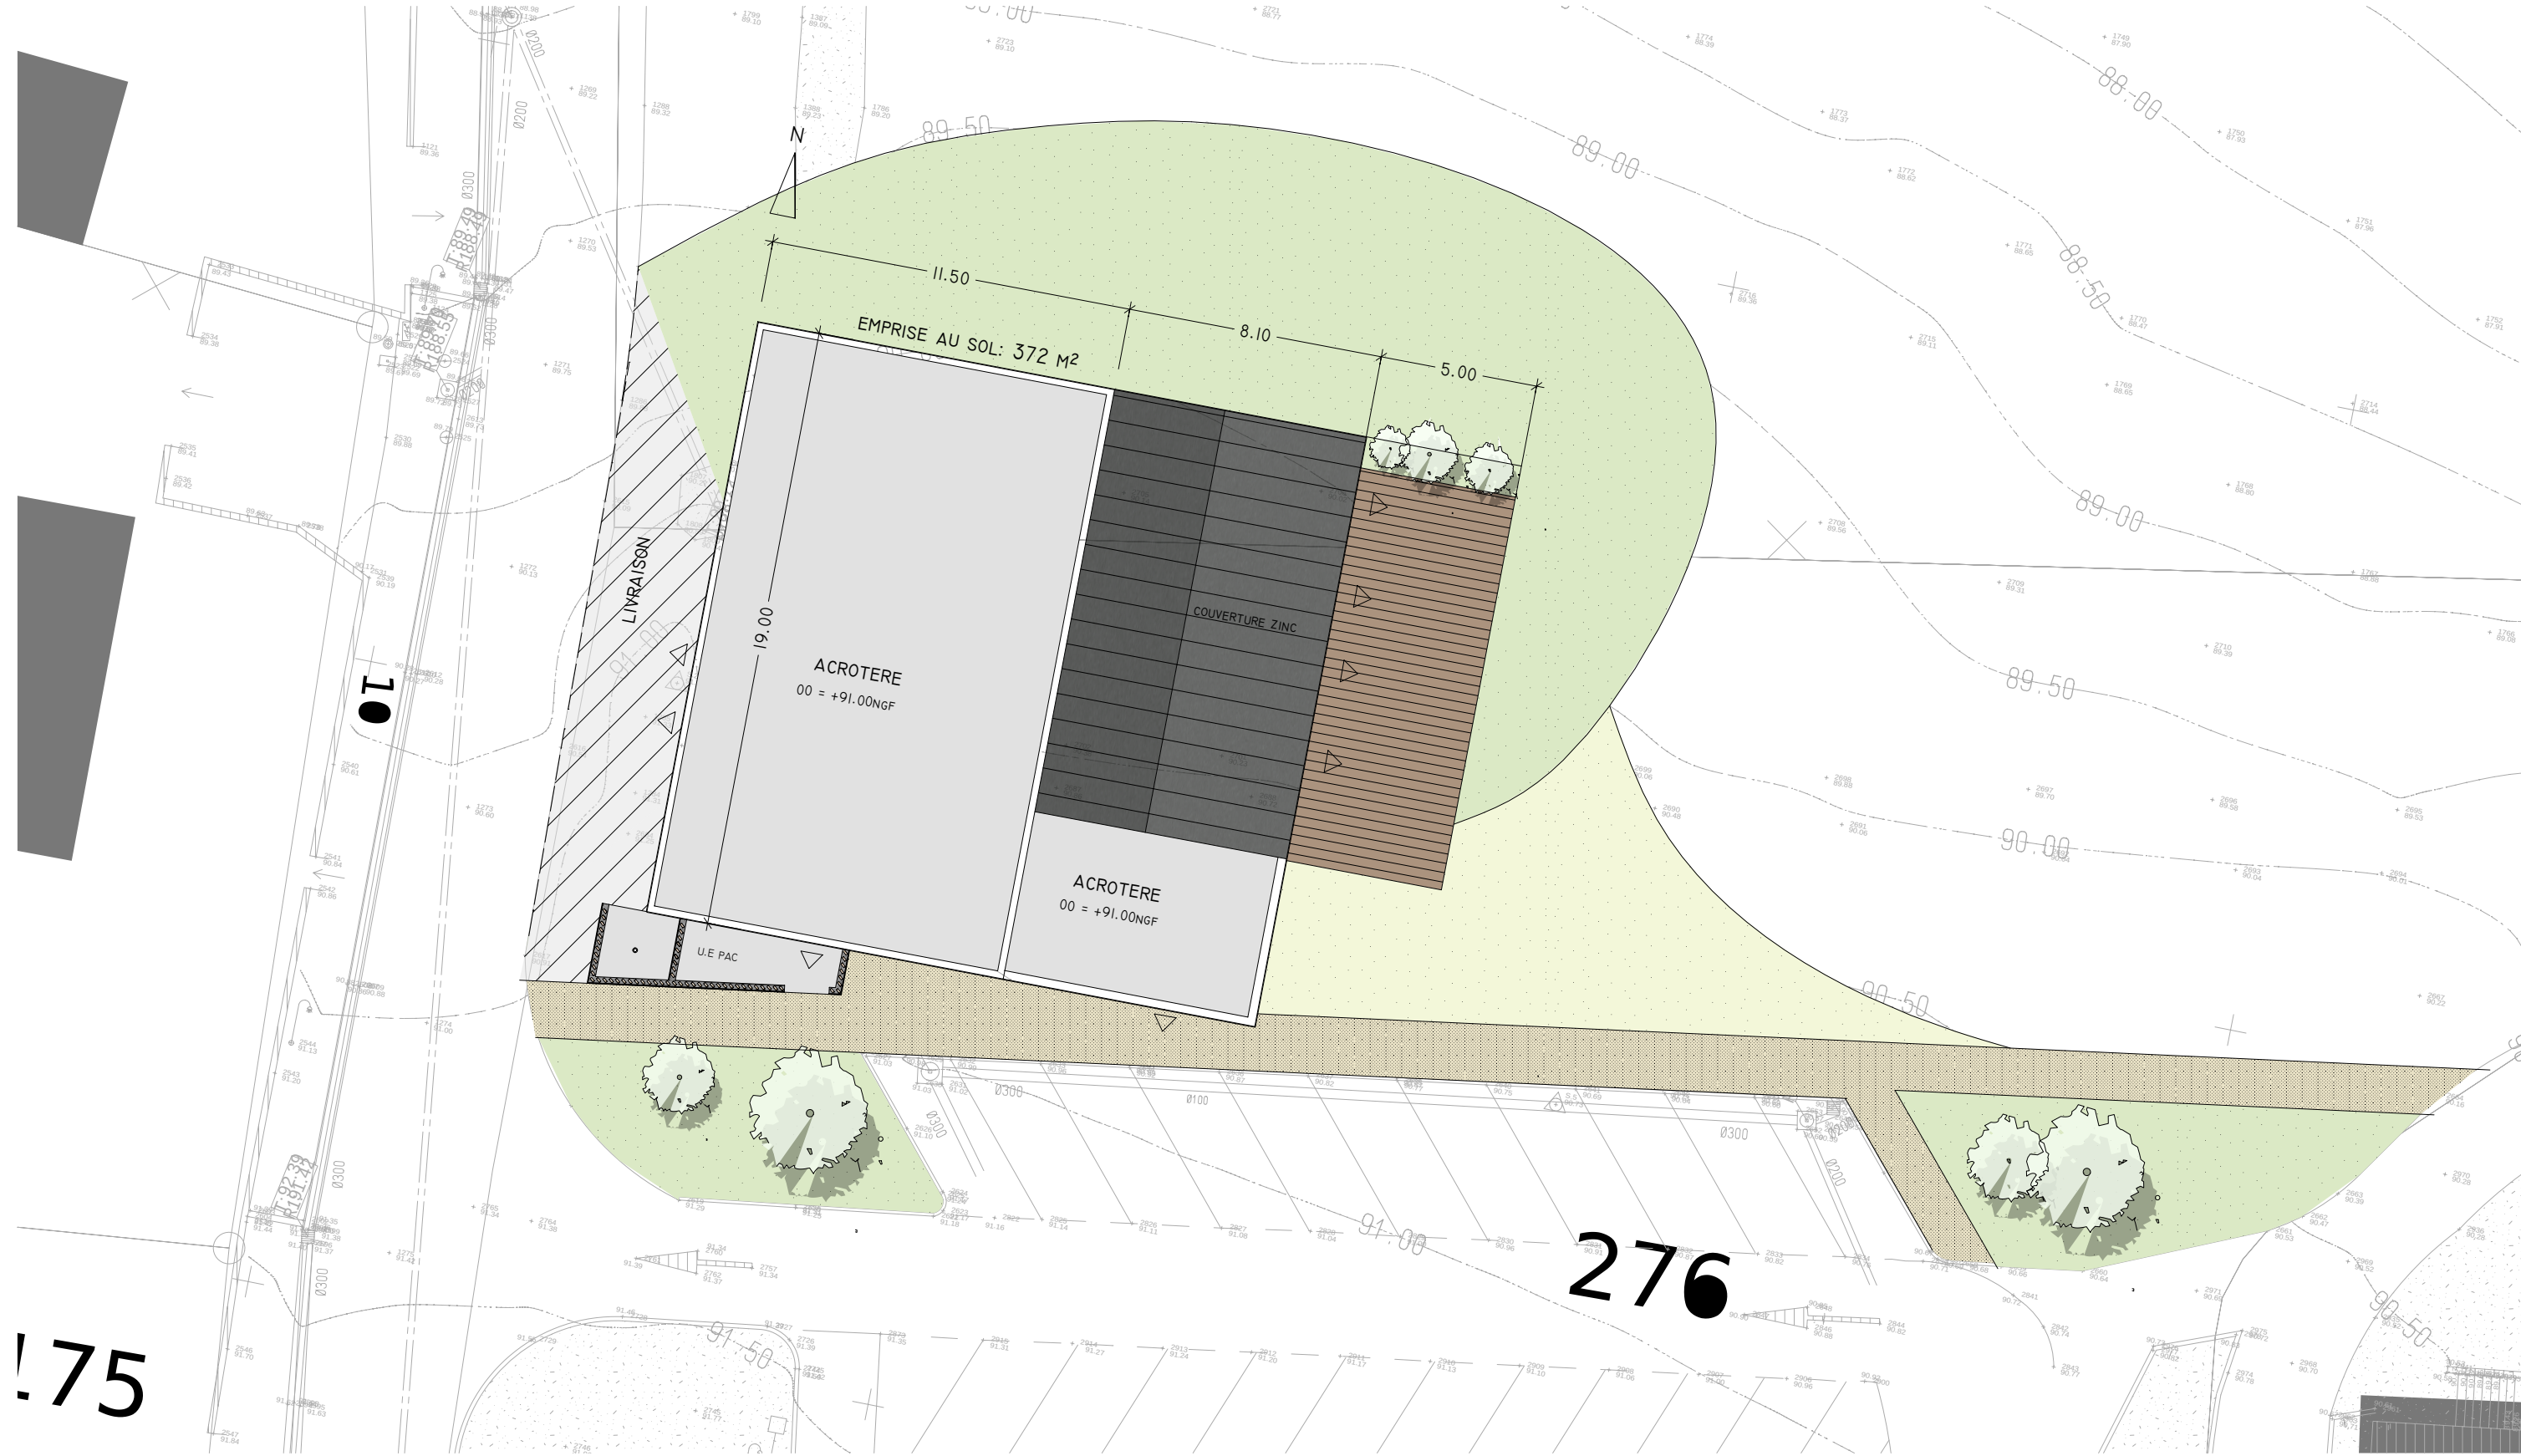

175



Coueron : 09 80 56 50 06
Vannes : 09 81 34 79 67
contact@kaso-archi.fr



CONSTRUCTION D'UN RESTAURANT SCOLAIRE

PLAN MASSE PROJET
PLAN GÉOMÈTRE

1/200

APS
IND. 05c

18/10
2023

K-22.28

04

Le présent plan est la propriété intellectuelle de Kaso atelier d'architecture (art. l112.2 de la loi du 1er juillet 1992) toute utilisation en est interdite sans l'autorisation préalable et écrite des auteurs.



Coueron : 09 80 56 50 06
Vannes : 09 81 34 79 67
contact@kaso-archi.fr




CONSTRUCTION D'UN RESTAURANT SCOLAIRE

PLAN RDC
PLAN RDC + PLAN MASSE

1/125°	APS IND. 05c
18/10 2023	K-22.28

05

Le présent plan est la propriété intellectuelle de Kaso atelier d'architecture (art, l112.2 de la loi du 1er juillet 1992) toute utilisation en est interdite sans l'autorisation préalable et écrite des auteurs.

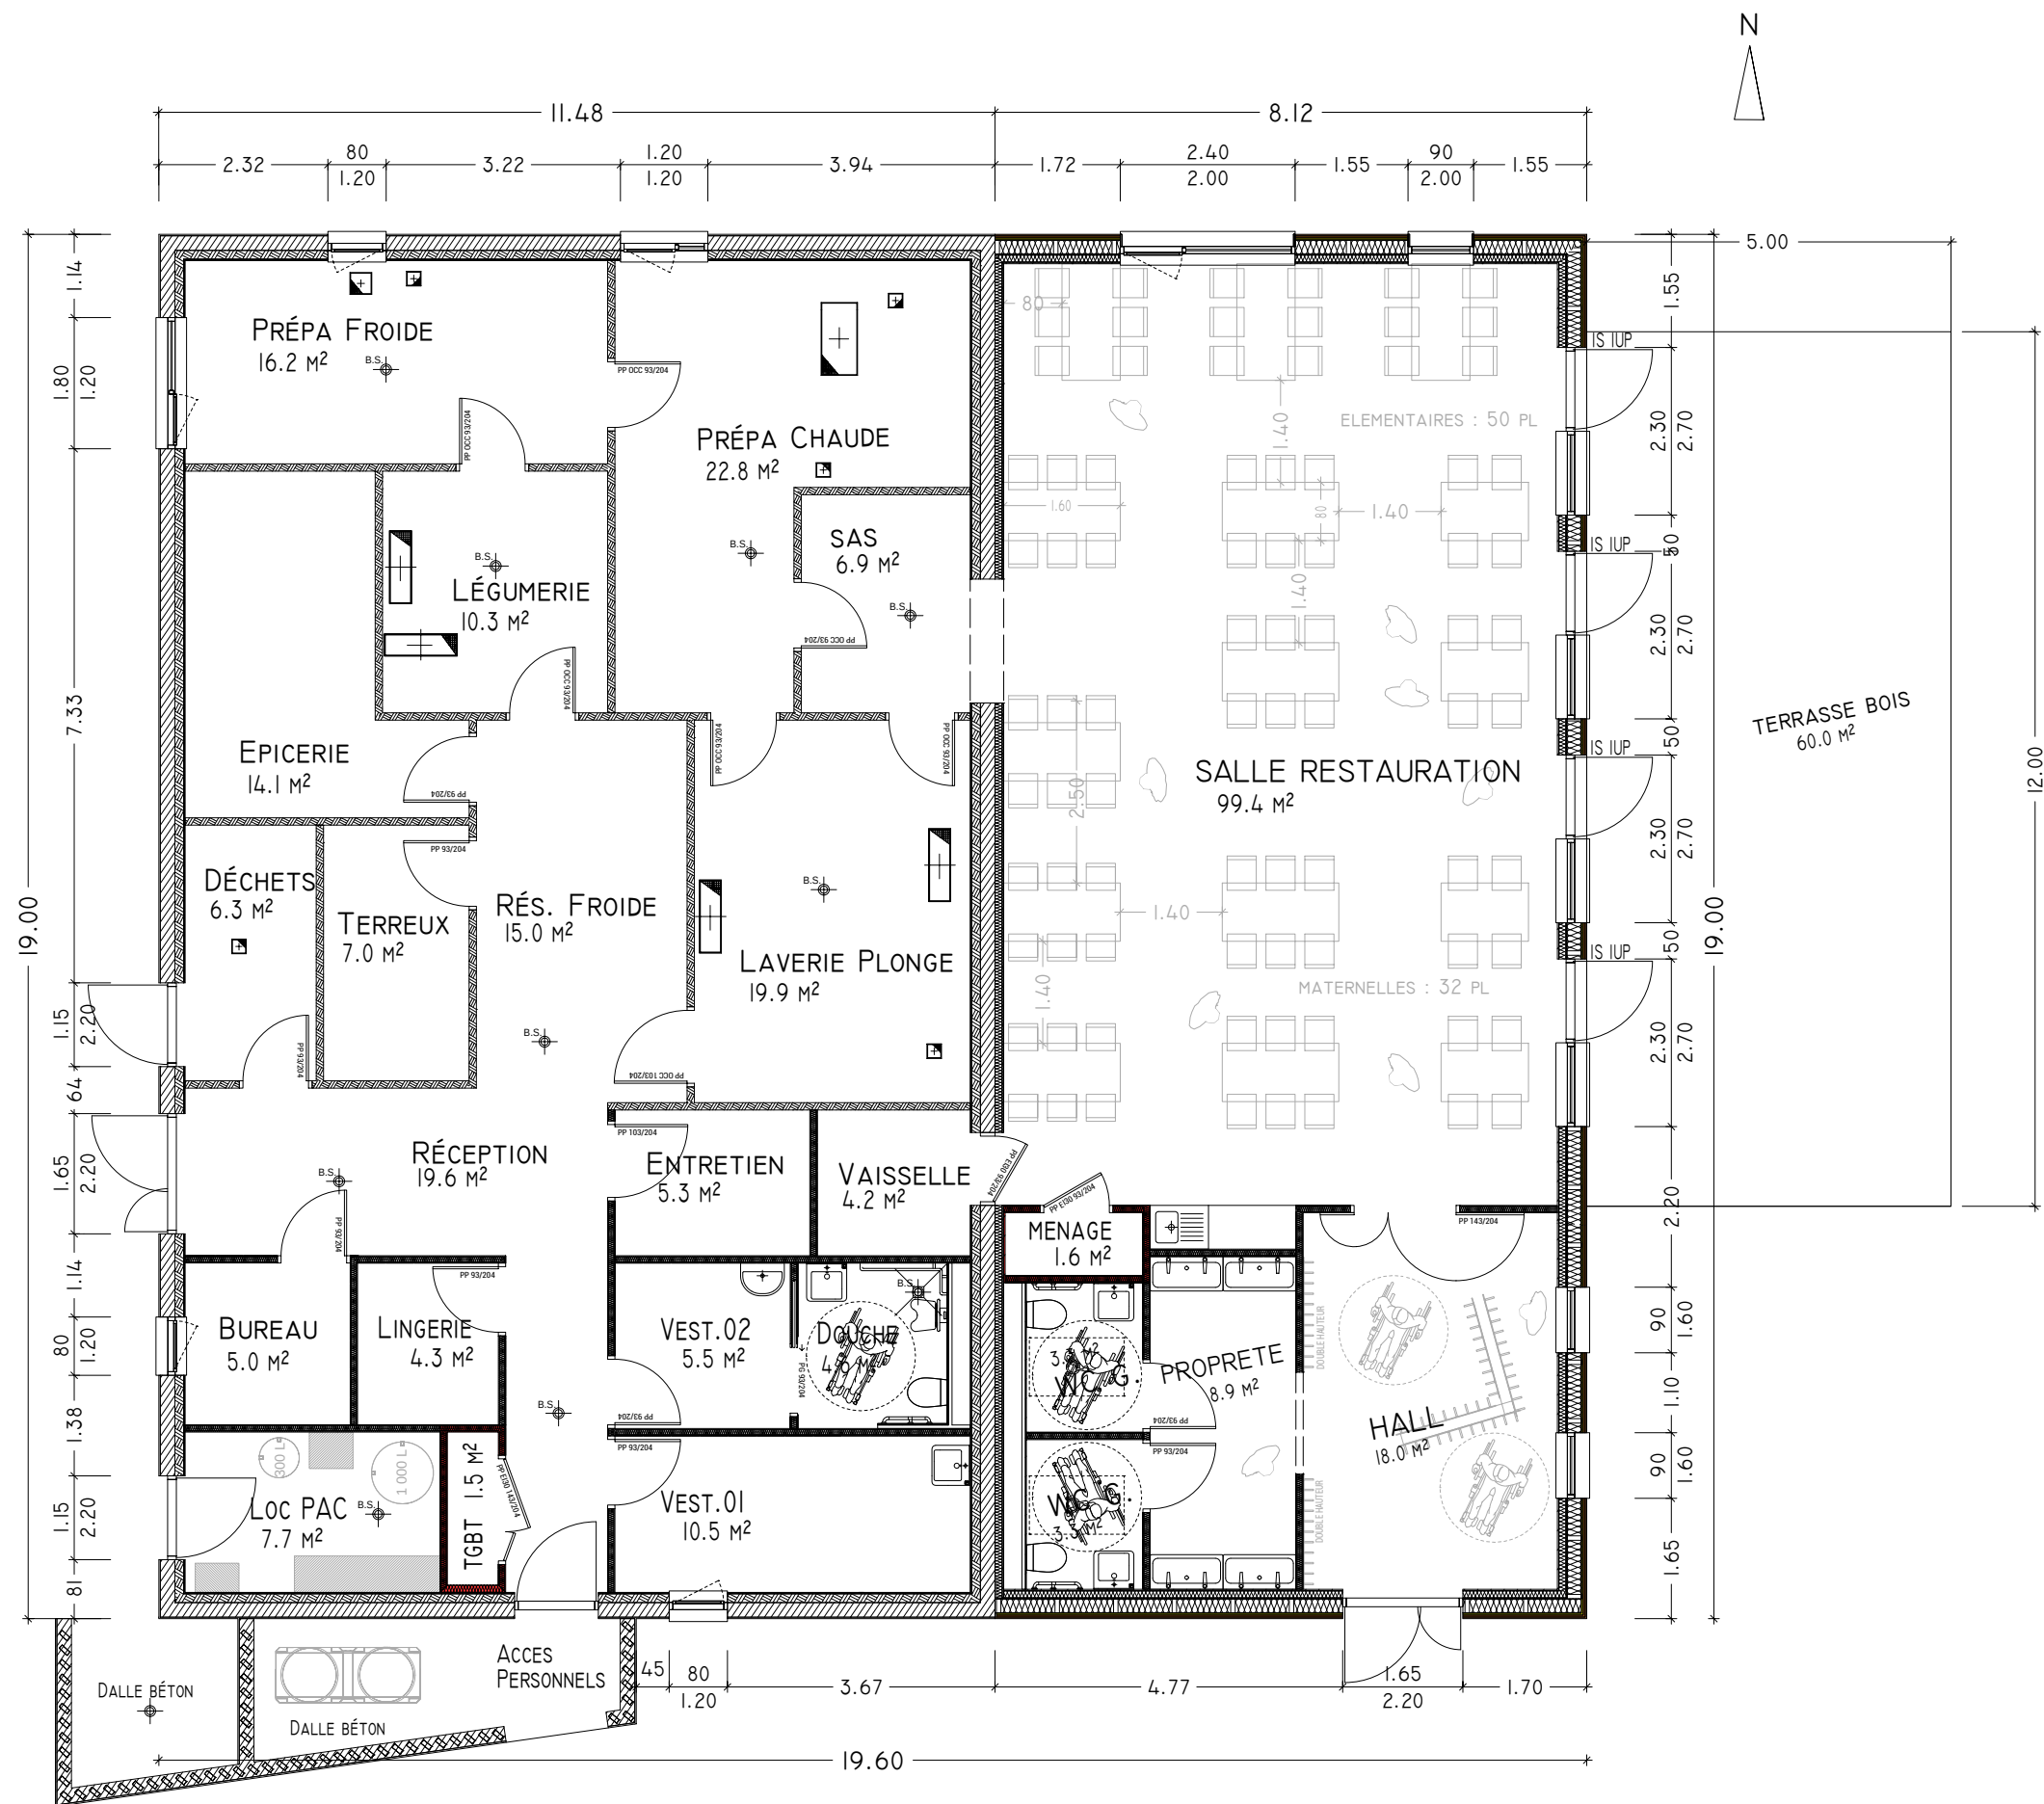

Coueron : 09 80 56 50 06
Vannes : 09 81 34 79 67
contact@kaso-archi.fr



CONSTRUCTION D'UN RESTAURANT SCOLAIRE


PLAN RDC
PLAN NIVE RDC + EQPT CUISINE

1/100°	APS IND. 05c
18/10 2023	K-22.28


06

Le présent plan est la propriété intellectuelle de Kaso atelier d'architecture (art. 1112.2 de la loi du 1er juillet 1992) toute utilisation en est interdite sans l'autorisation préalable et écrite des auteurs.

FACADE OUEST

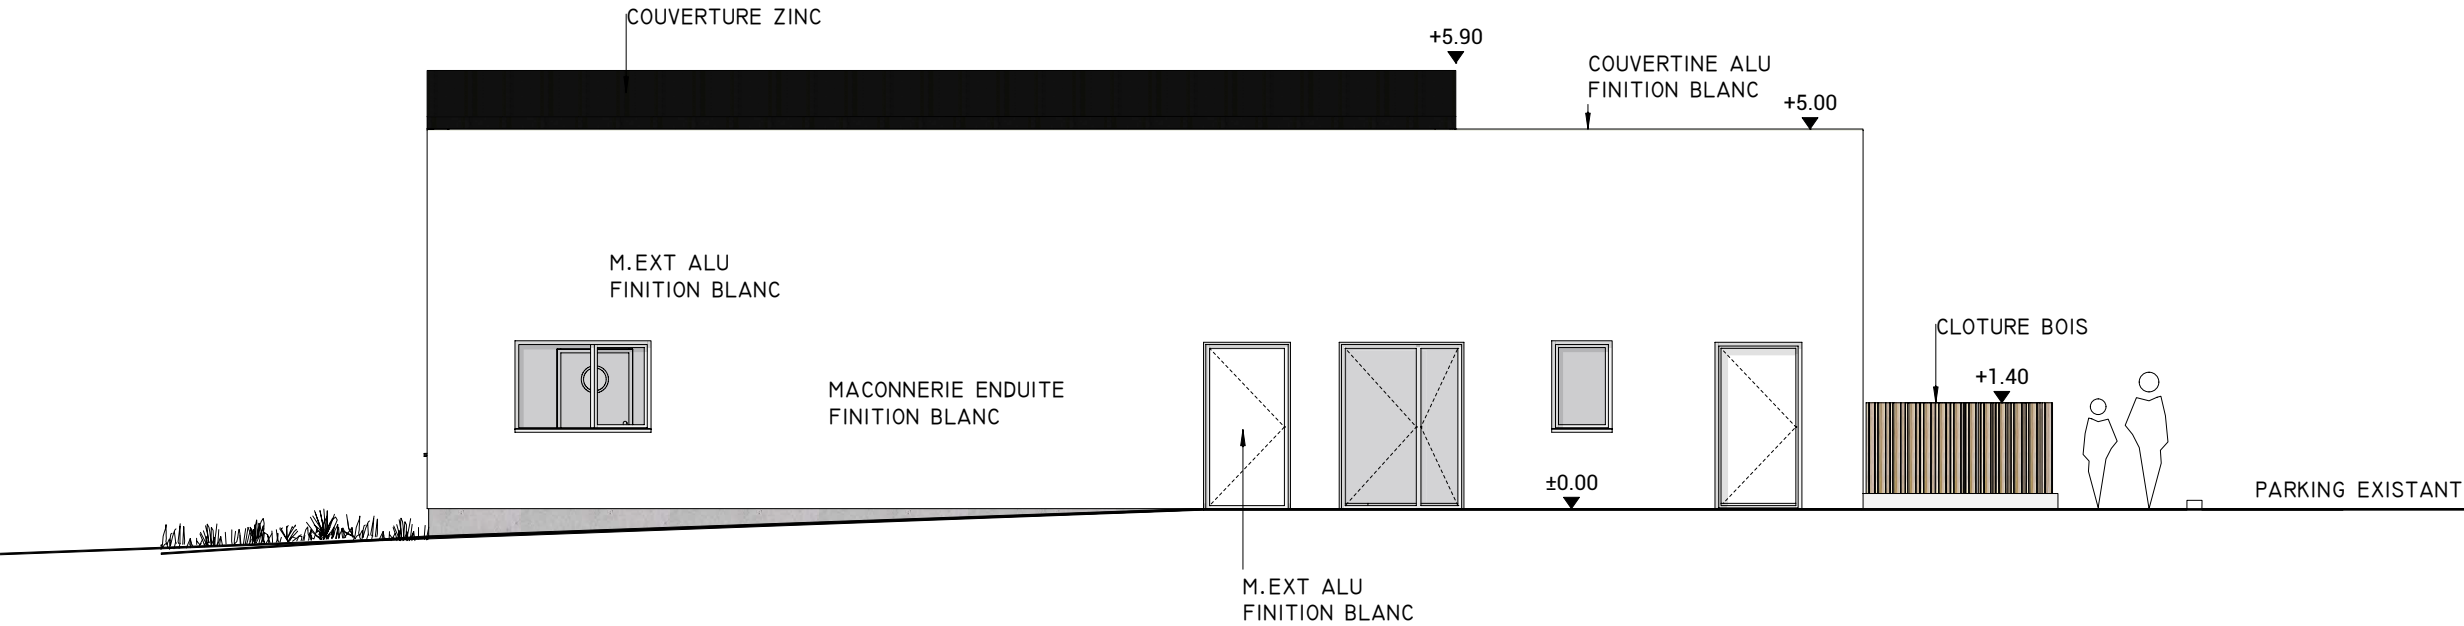

FACADE NORD

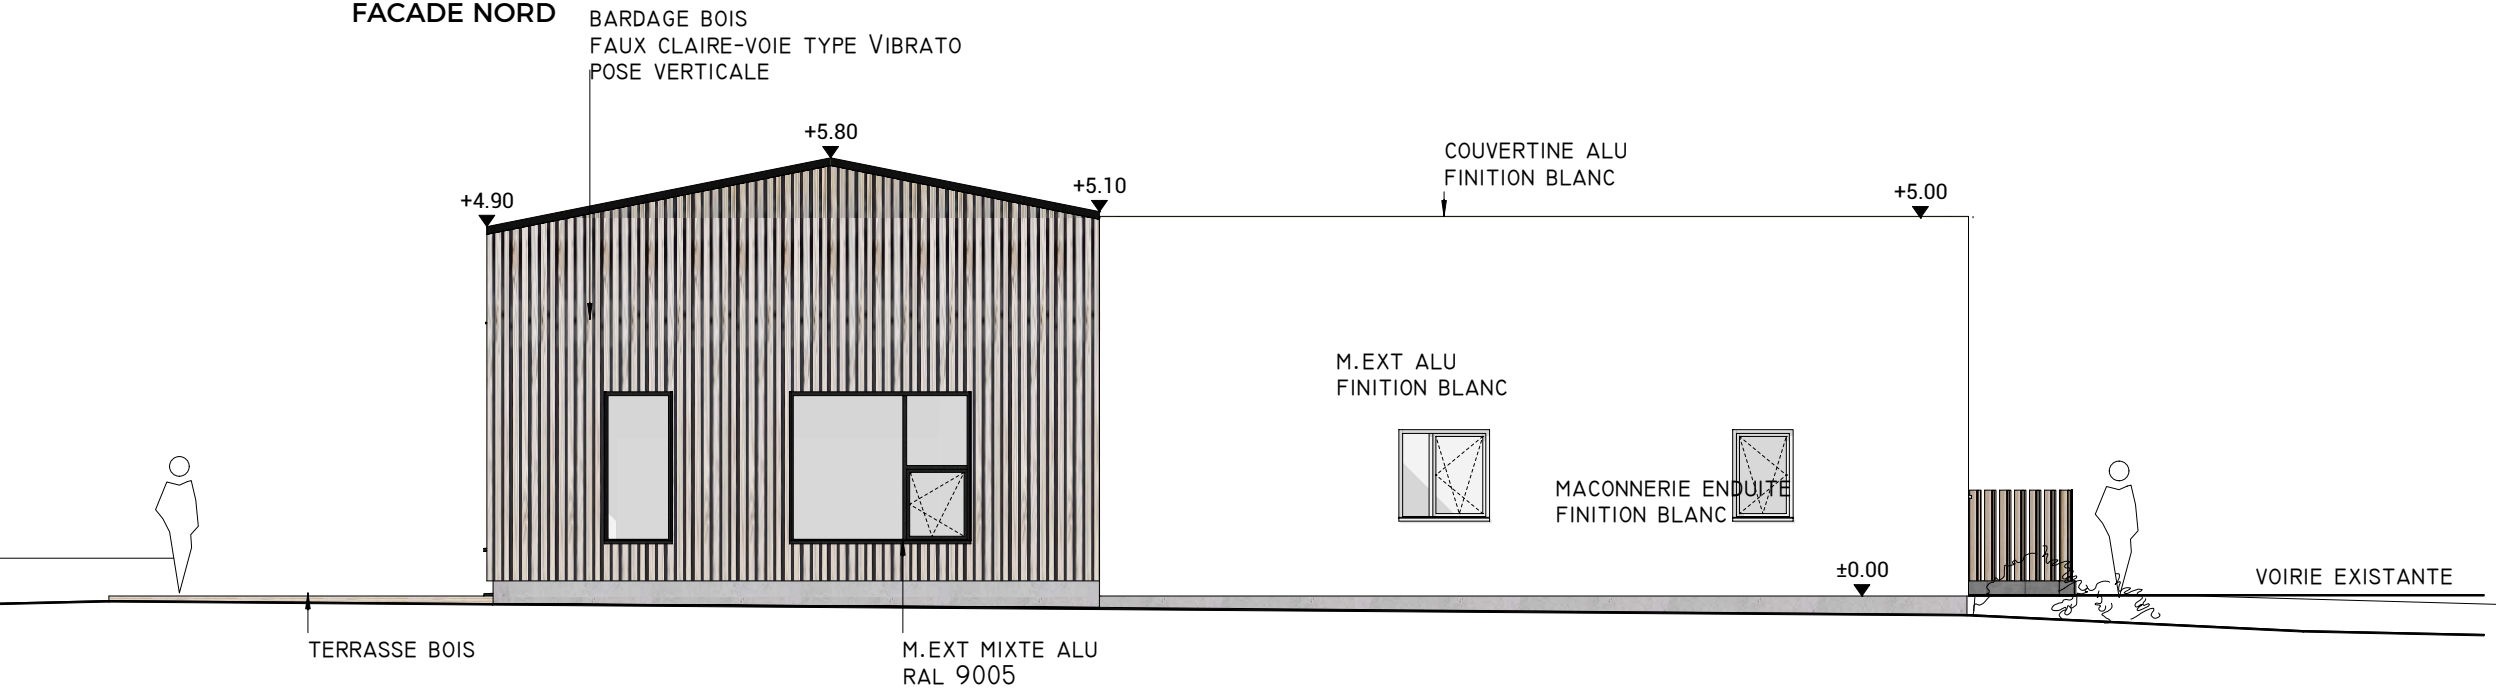

Coueron : 09 80 56 50 06
Vannes : 09 81 34 79 67
contact@kaso-archi.fr



CONSTRUCTION D'UN RESTAURANT SCOLAIRE

PLAN FACADES

1/100°	APS IND. 05c
18/10 2023	K-22.28

07

COUVERTINE ALU
FINITION BLANC

+5.00

CLOTURE BOIS

+1.40

MAÇONNERIE ENDUITE
FINITION BLANC

COUVERTURE ZINC

+5.80

BARDAGE BOIS
FAUX CLAIRE-VOIE TYPE VIBRATO
POSE VERTICALE

+4.90

+3.50

ACCORCHE ECHELLE
ACCES TOITURE

±0.00

±0.00

FACADE EST

MACONNERIE ENDUITE
FINITION BLANC

+5.00
COUVERTINE ALU
FINITION BLANC

+3.60
TRAPPE ACCÈS TOITURE
ACIER LAQUÉ
TEINTE DITO ENDUIT

+5.80
BARDAGE BOIS
FAUX CLAIRES-VOIES TYPE VIBRATO
POSE VERTICALE

COUVERTURE ZINC

±0.00

12.00
TERRASSE BOIS


M.EXT MIXTE ALU
RAL 9005



1/100°	APS IND.05c
18/10 2023	K-22.28

08

Le présent plan est la propriété intellectuelle de Kaso atelier d'architecture (art. l112.2 de la loi du 1er juillet 1992) toute utilisation en est interdite sans l'autorisation préalable et écrite des auteurs.

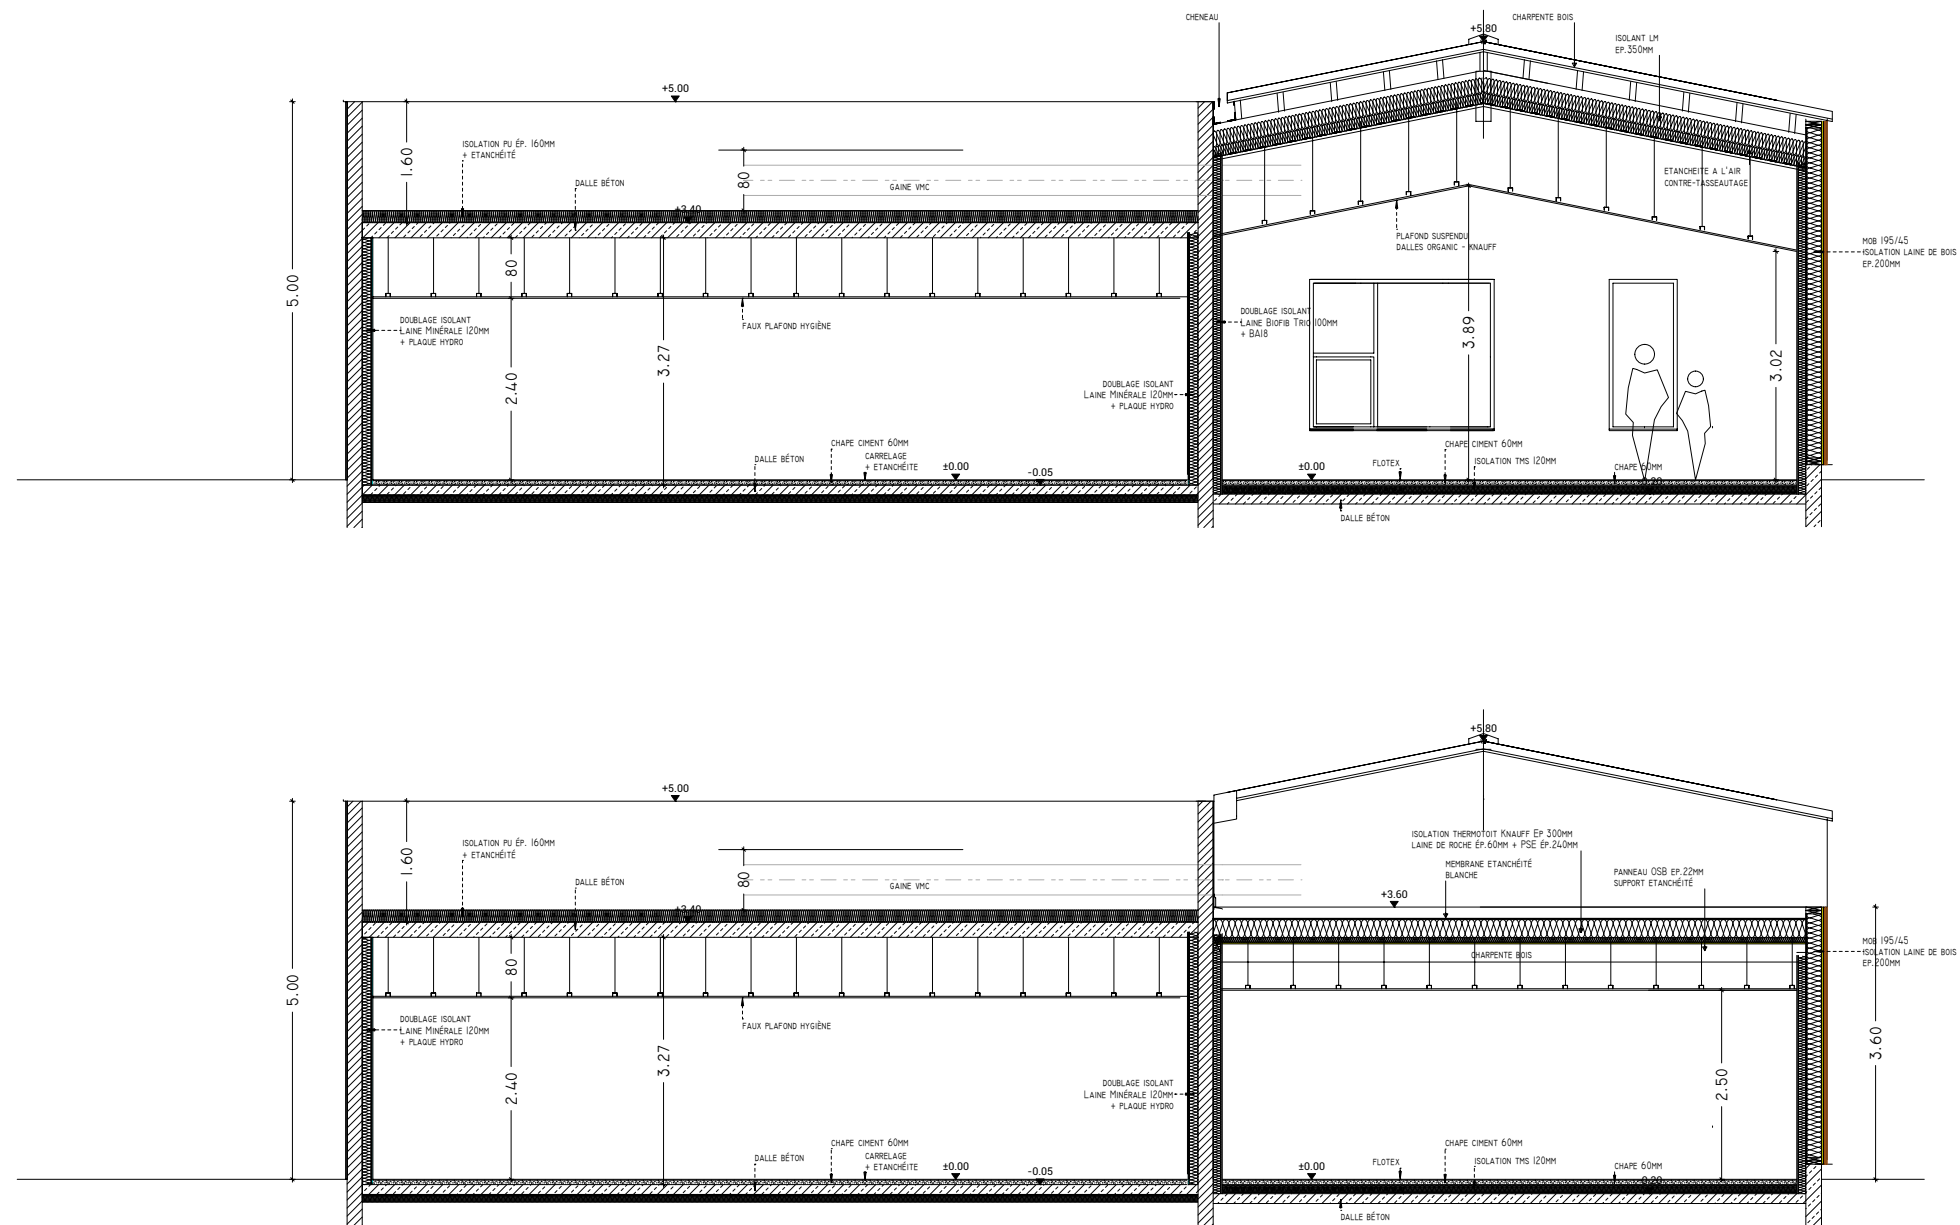

Coueron : 09 80 56 50 06
Vannes : 09 81 34 79 67
contact@kaso-archi.fr



CONSTRUCTION D'UN RESTAURANT SCOLAIRE

PLAN COUPE

1/100°	APS IND. 05c
18/10 2023	K-22.28

09

Le présent plan est la propriété intellectuelle de Kaso atelier d'architecture (art, l112.2 de la loi du 1er juillet 1992) toute utilisation en est interdite sans l'autorisation préalable et écrite des auteurs.



Coueron : 09 80 56 50 06
Vannes : 09 81 34 79 67
contact@kaso-archi.fr



CONSTRUCTION D'UN RESTAURANT SCOLAIRE

PERSPECTIVES

1/100°	APS IND. 05c
18/10 2023	K-22.28

Le présent plan est la propriété intellectuelle de Kaso atelier d'architecture (art, l112.2 de la loi du 1er juillet 1992) toute utilisation en est interdite sans l'autorisation préalable et écrite des auteurs.



Coueron : 09 80 56 50 06
 Vannes: 09 81 34 79 67
 contact@kaso-archi.fr



CONSTRUCTION D'UN RESTAURANT SCOLAIRE

PERSPECTIVES

1/100°	APS IND. 05c
18/10 2023	K-22.28

Le présent plan est la propriété intellectuelle de Kaso atelier d'architecture (art, l112.2 de la loi du 1er juillet 1992) toute utilisation en est interdite sans l'autorisation préalable et écrite des auteurs.





Coueron : 09 80 56 50 06
Vannes : 09 81 34 79 67
contact@kaso-archi.fr



CONSTRUCTION D'UN RESTAURANT SCOLAIRE

PERSPECTIVES

1/100°

APS
IND. 05c

18/10
2023

K-22.28

Le présent plan est la propriété intellectuelle de Kaso atelier d'architecture (art, l112.2 de la loi du 1er juillet 1992) toute utilisation en est interdite sans l'autorisation préalable et écrite des auteurs.