

Mise en valeur et sécurisation
Des entrées de bourg

Rue du Stade, rue de la Croix Rouge, rue de Bonneval, rue de Rochette
56800 AUGAN

Maître d'ouvrage

Commune de AUGAN
Place Saint-Marc
56800 AUGAN
Tel : 02 97 93 45 06

Architecte Paysagiste

Atelier Ersalle
9 place de la Libération
56380 GUES
Téléphone : 02 97 22 18 44
E-mail : contact@atelier-ersalle.fr

Bureau d'études VRD

SEGE
ECR Environnement
2A de Kerfous II
2 rue André Ampère
56300 LORNON-PLAGE
Téléphone : 02 97 87 41 21
Email : sege@ecr-environnement.com

IMPLANTATION LOCALE
Agence de Rennes
2A du Haut Darné
20 rue du Bocage
35 520 LA CHARPILLE DES FOUGERETZ
Téléphone : 02 99 23 60 00
Email : rennes@ecr-environnement.com


ESQ
AVP
PRO
DCE
MAR
EXE

PLAN DE VOIRIE - BORDURES

N° DOSSIER : V3510178
ECHELLE : 1/250
Planche n°2

Ind.	Etabli par:	Approuvé par:	Date:	Observations
A.	M. BROUSTÉ	A. LENEN	14/11/2023	Première diffusion

Secteur rue de la Croix Rouge

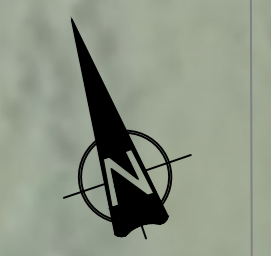


Légende

- 33.07 Côte altimétrique projet
- 2.0% Pente voirie projet
- Secteurs d'intervention
- Bordure granit 15x25 vue 14cm
- Bordure granit 15x25 vue 2cm
- Ligne T2 3u (blanche) pour marquage Chaussidou. Ecartement du marquage de 1.50m du bord de chaussée
- Ligne T5 5u (blanche) pour marquage Bande cyclable. Ecartement du marquage de 1.00m du bord de chaussée
- Réseau d'eaux pluviales à créer
- Grille plate 400mm x 400mm
- Voirie - BBSG 0/10 noir 6 cm
- Entrée de champ - Terre-pierre
- Cheminement piéton - stabilisé renforcé

Structure de chaussée

- BBSG 0/10 - 6cm
- couche d'accrochage
- Grave-bitume 0/24 15 cm
- couche d'imprégnation
- Reprofilage G.N.T. A. 0/31 5.5 cm
- Essais dynamiques sur couche de forme

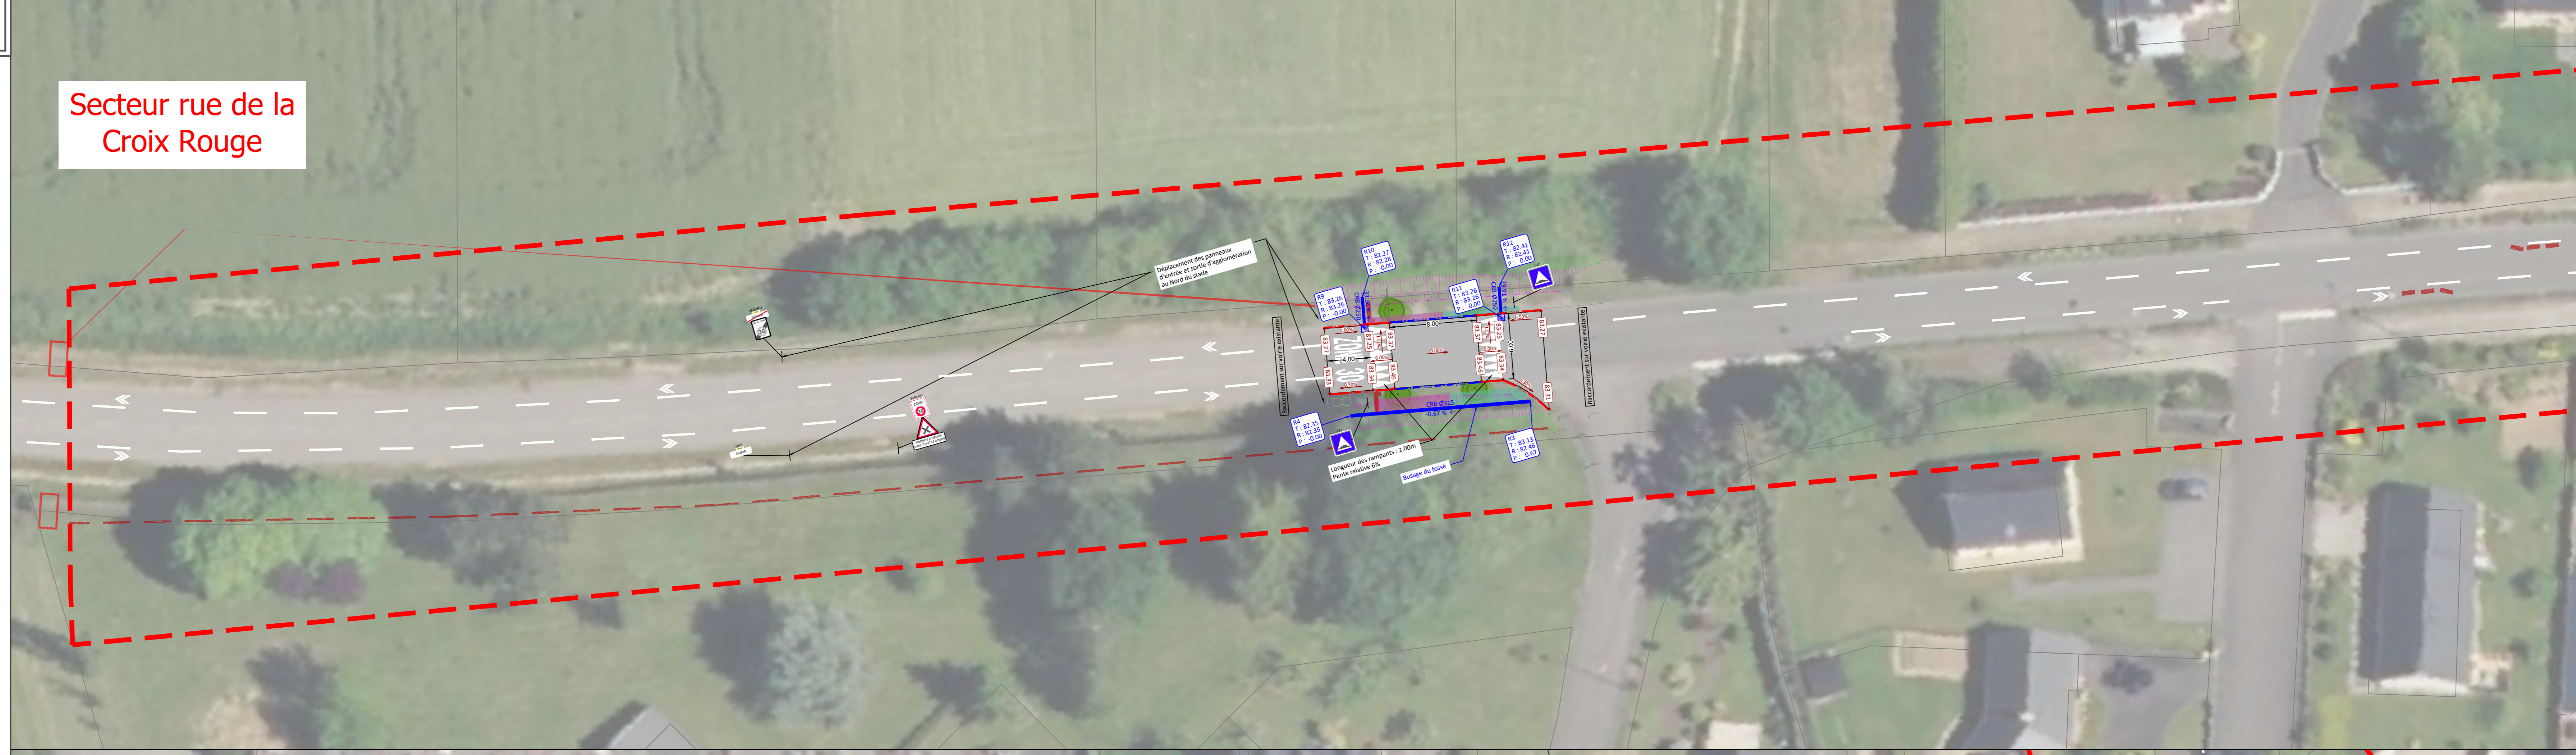

Secteur rue de la Croix Rouge

