




2 eme PHASE (reprise liaison froide)

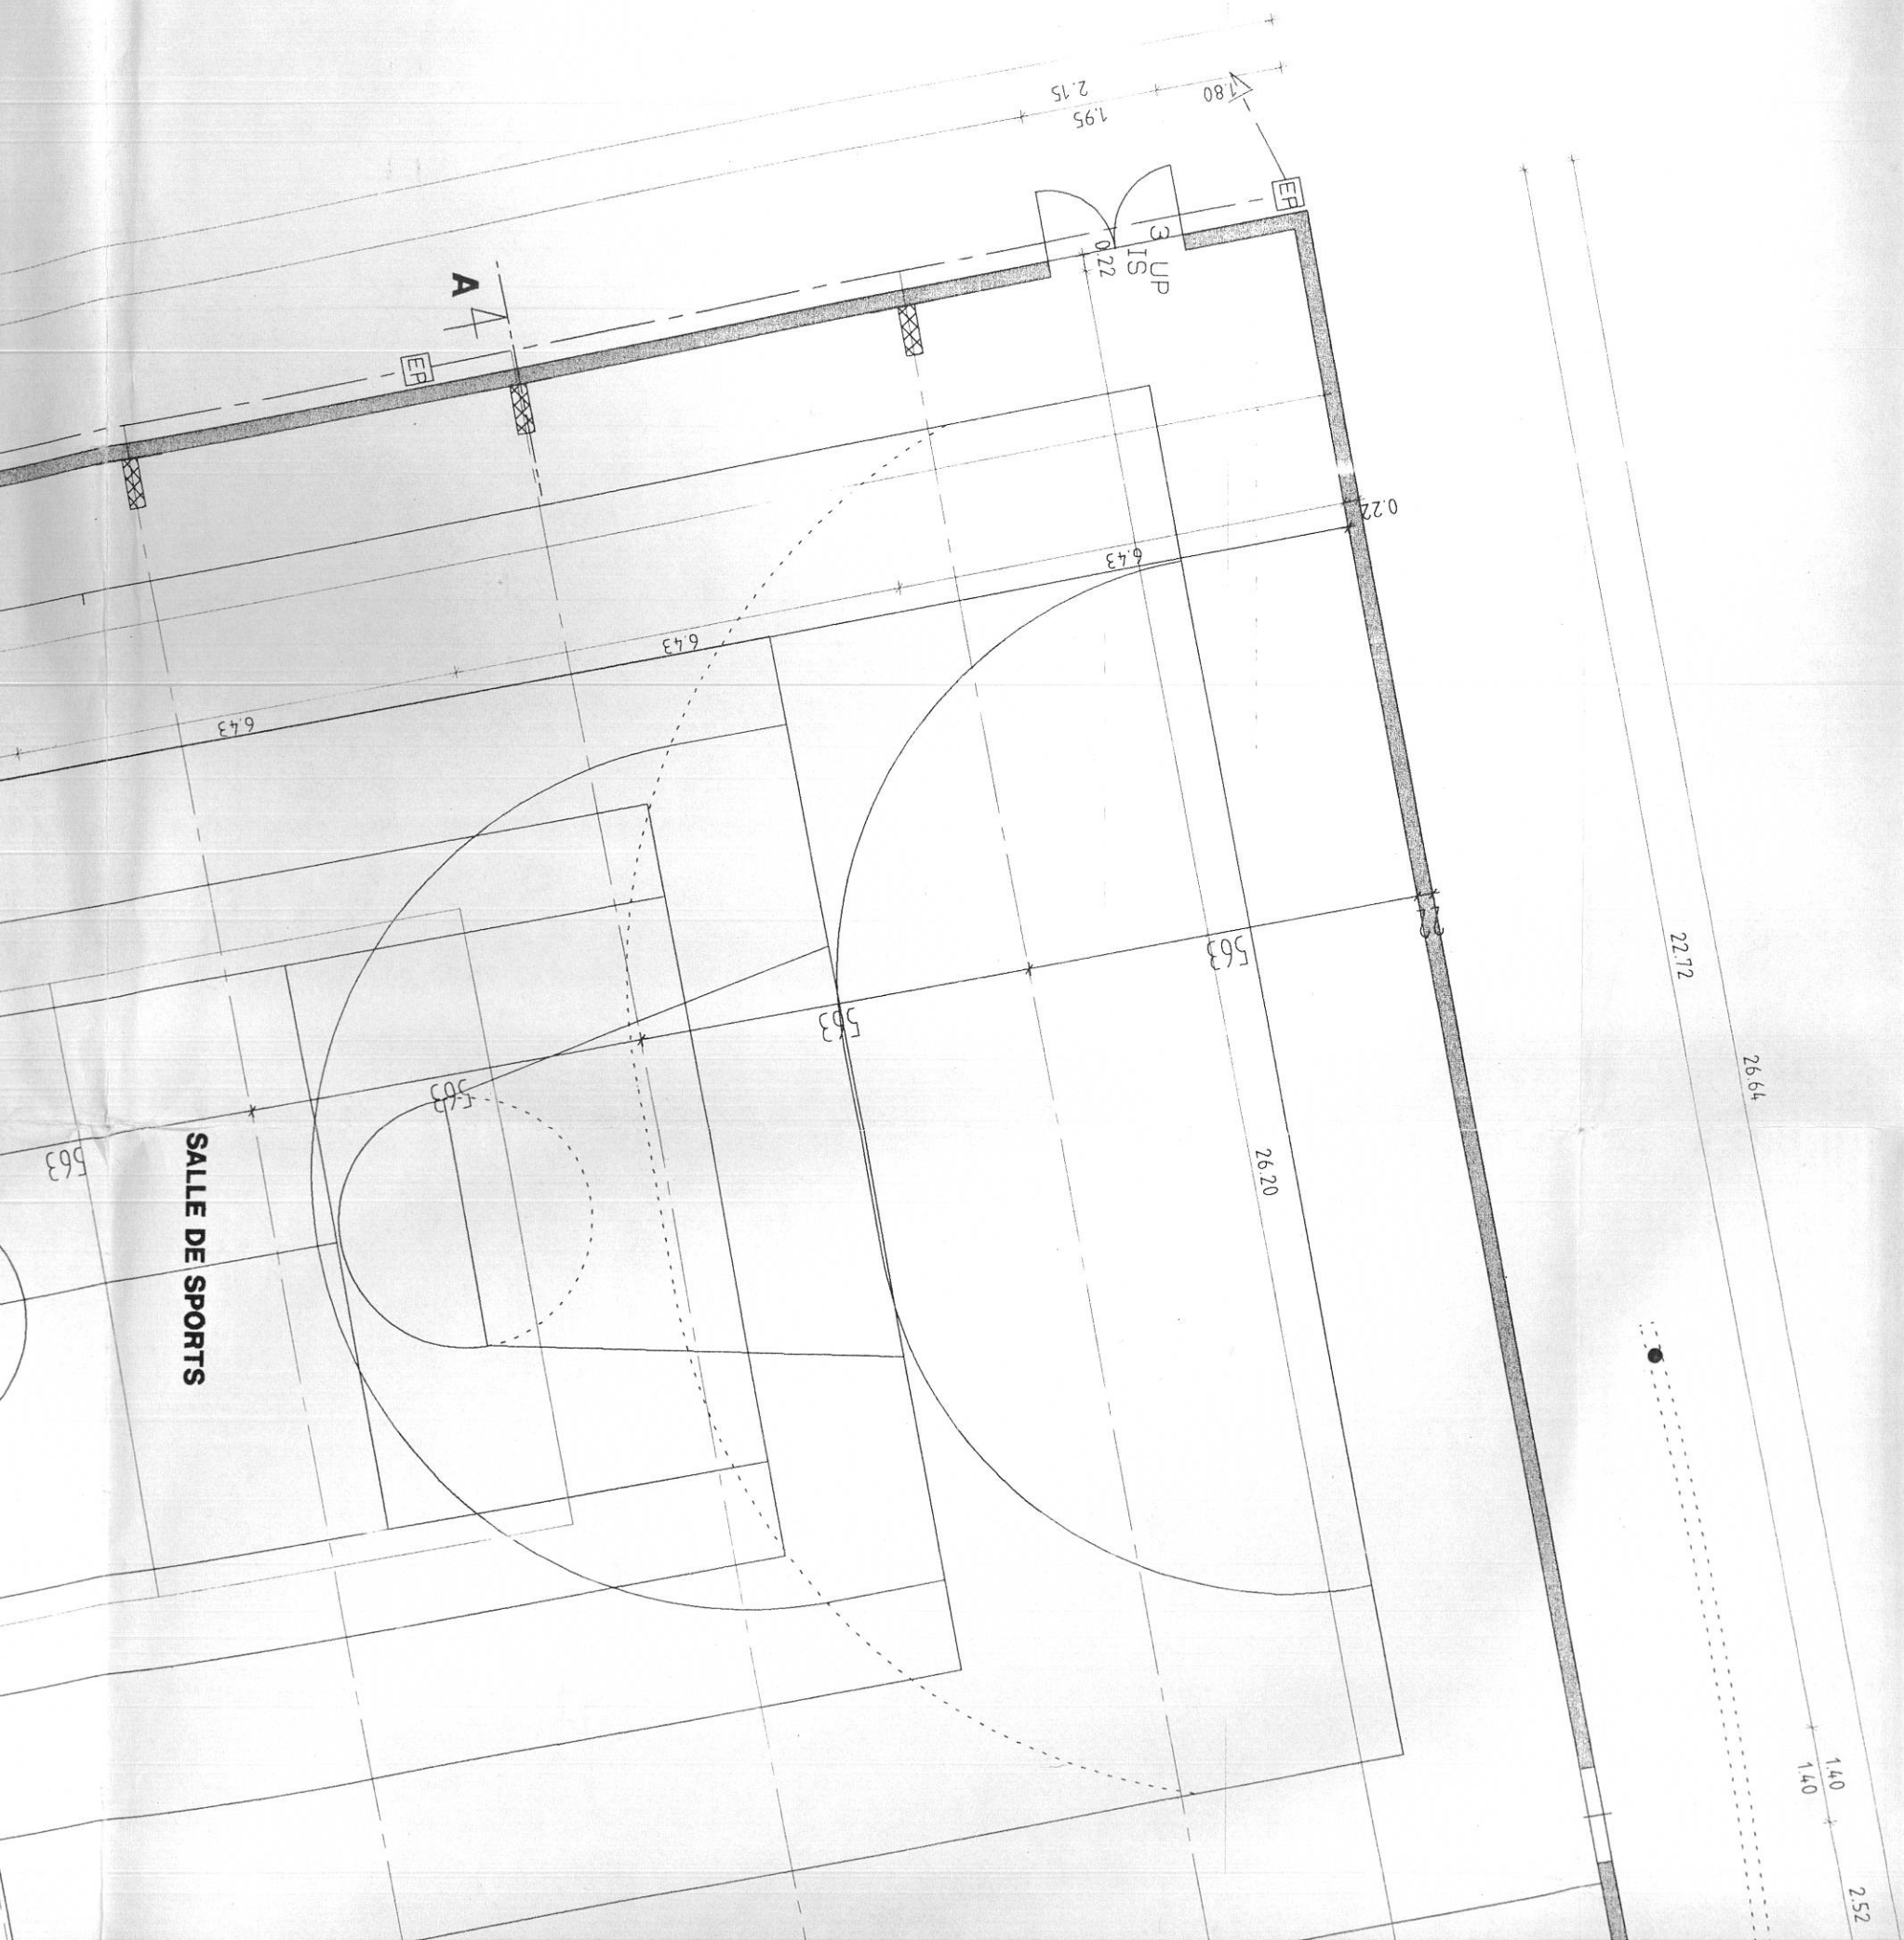


2 eme PHASE (reprise liaison froide)

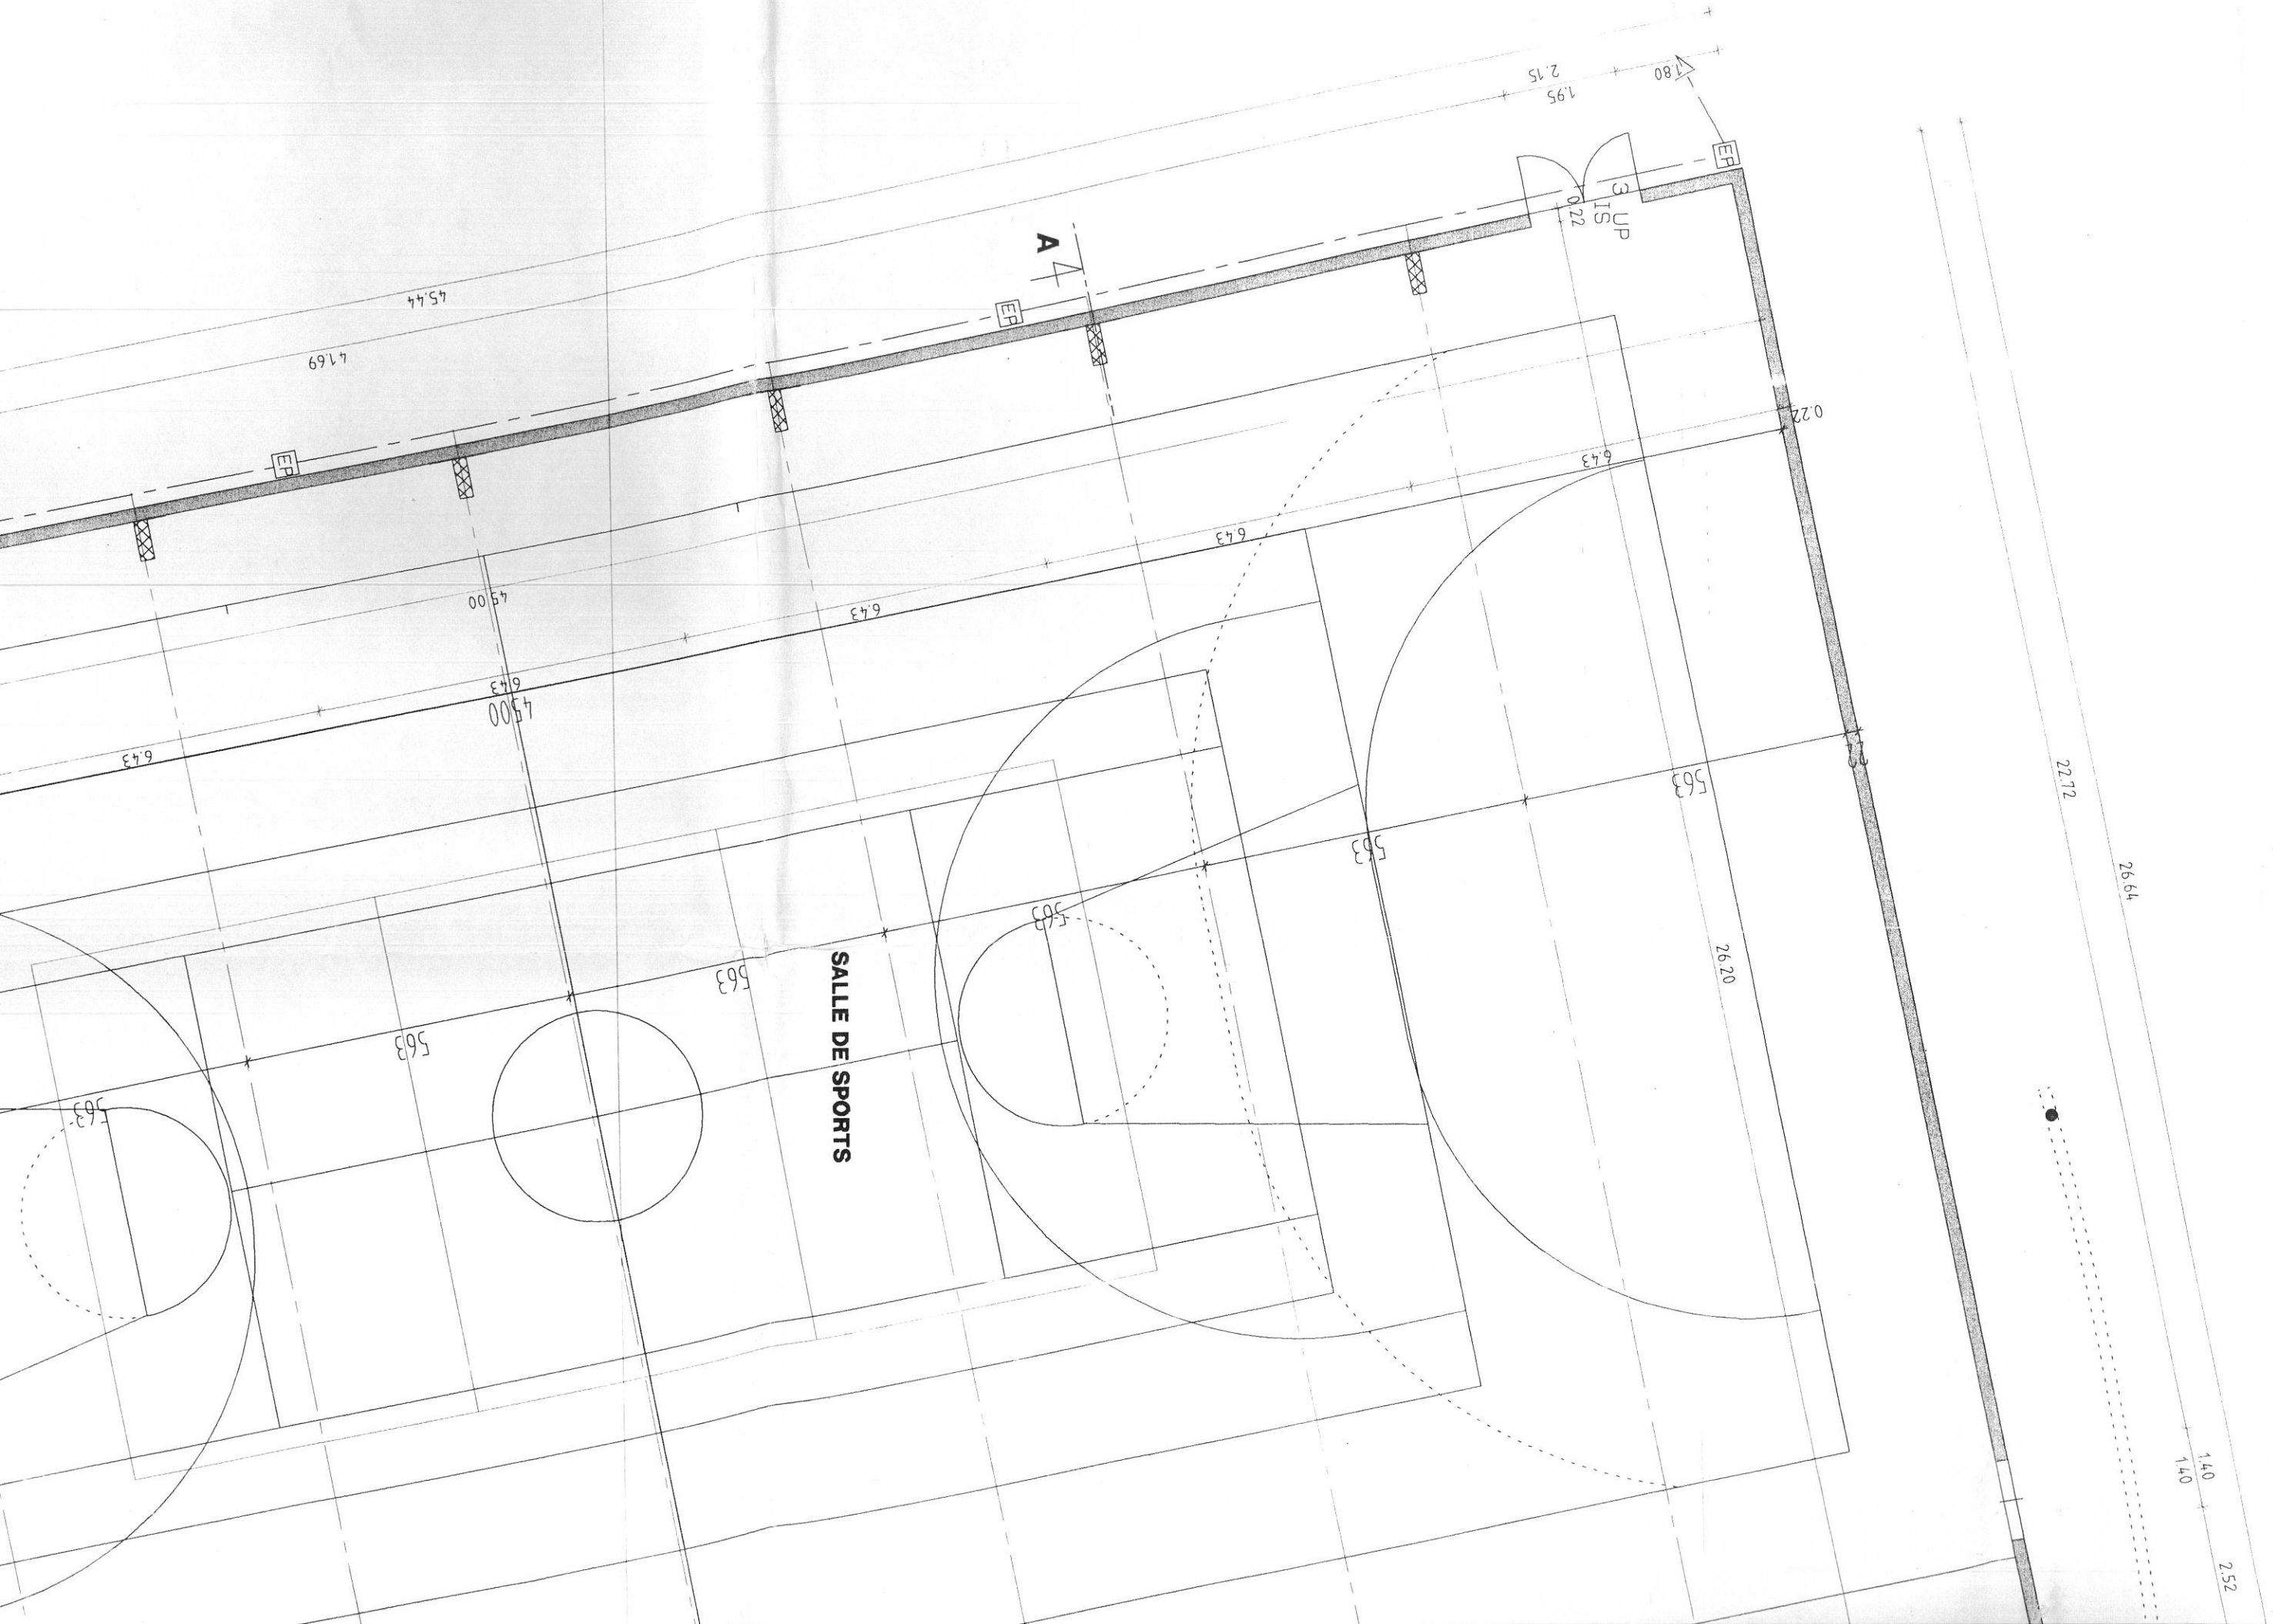

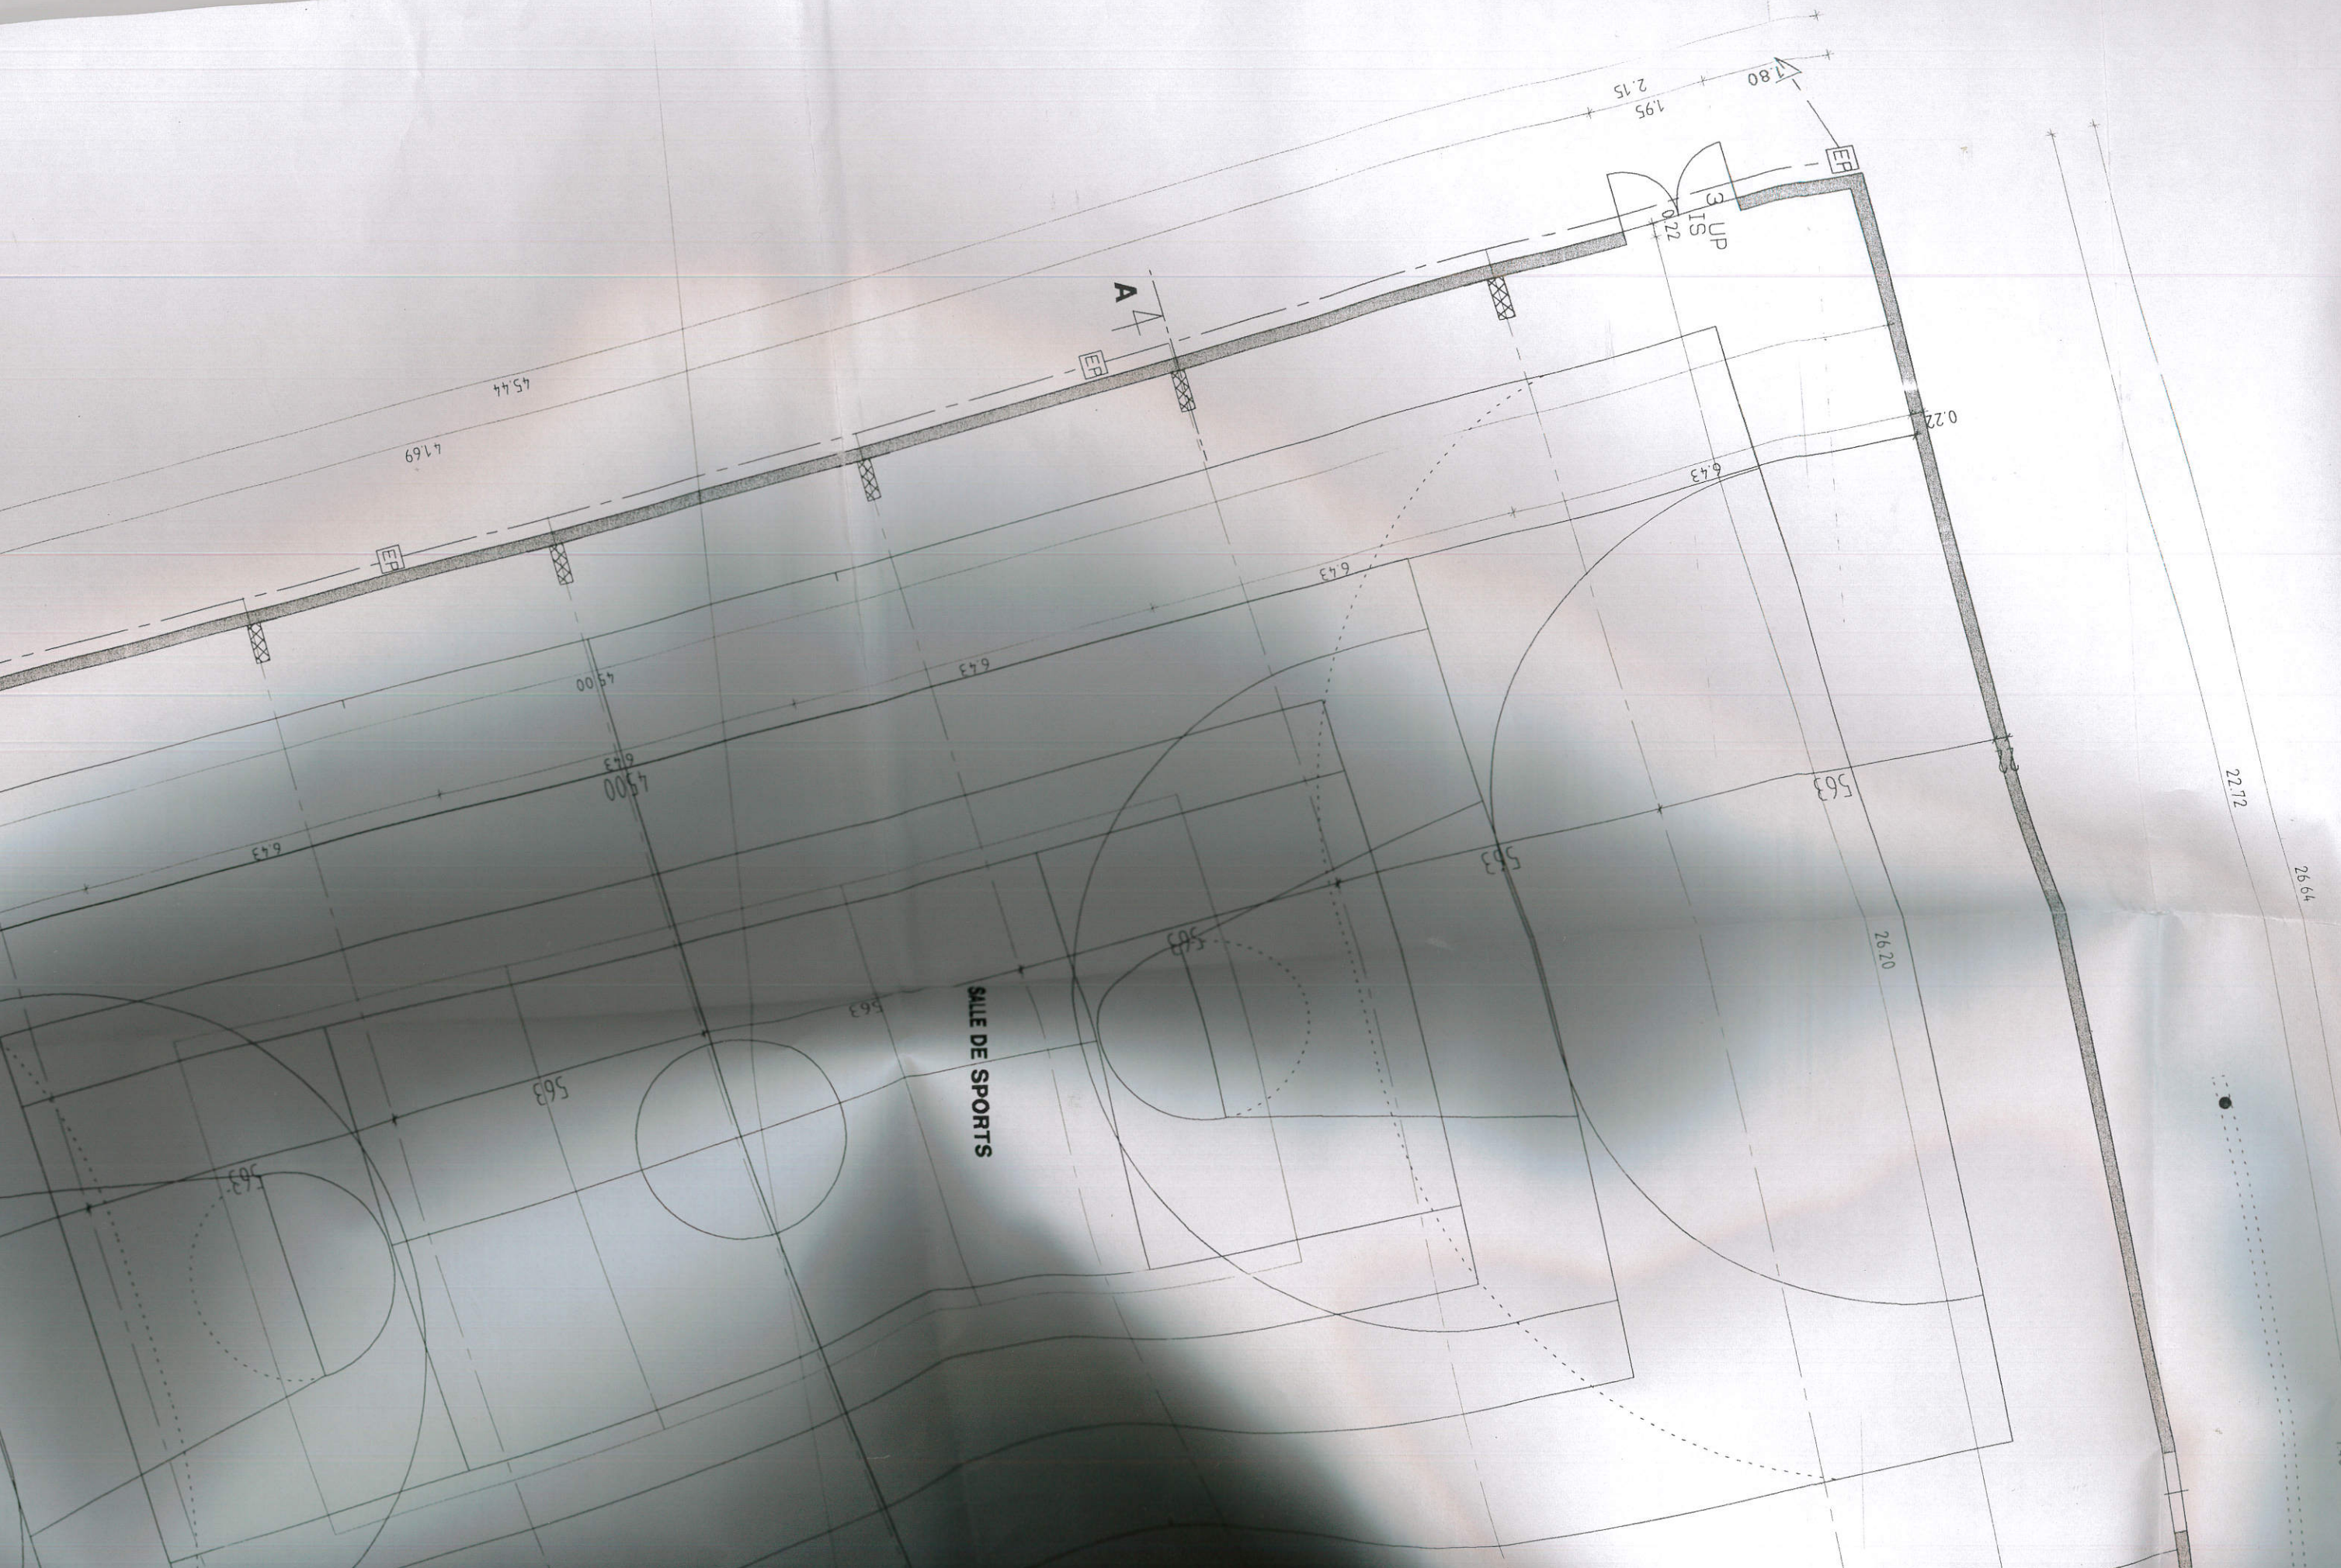

SALLE DE SPORTS

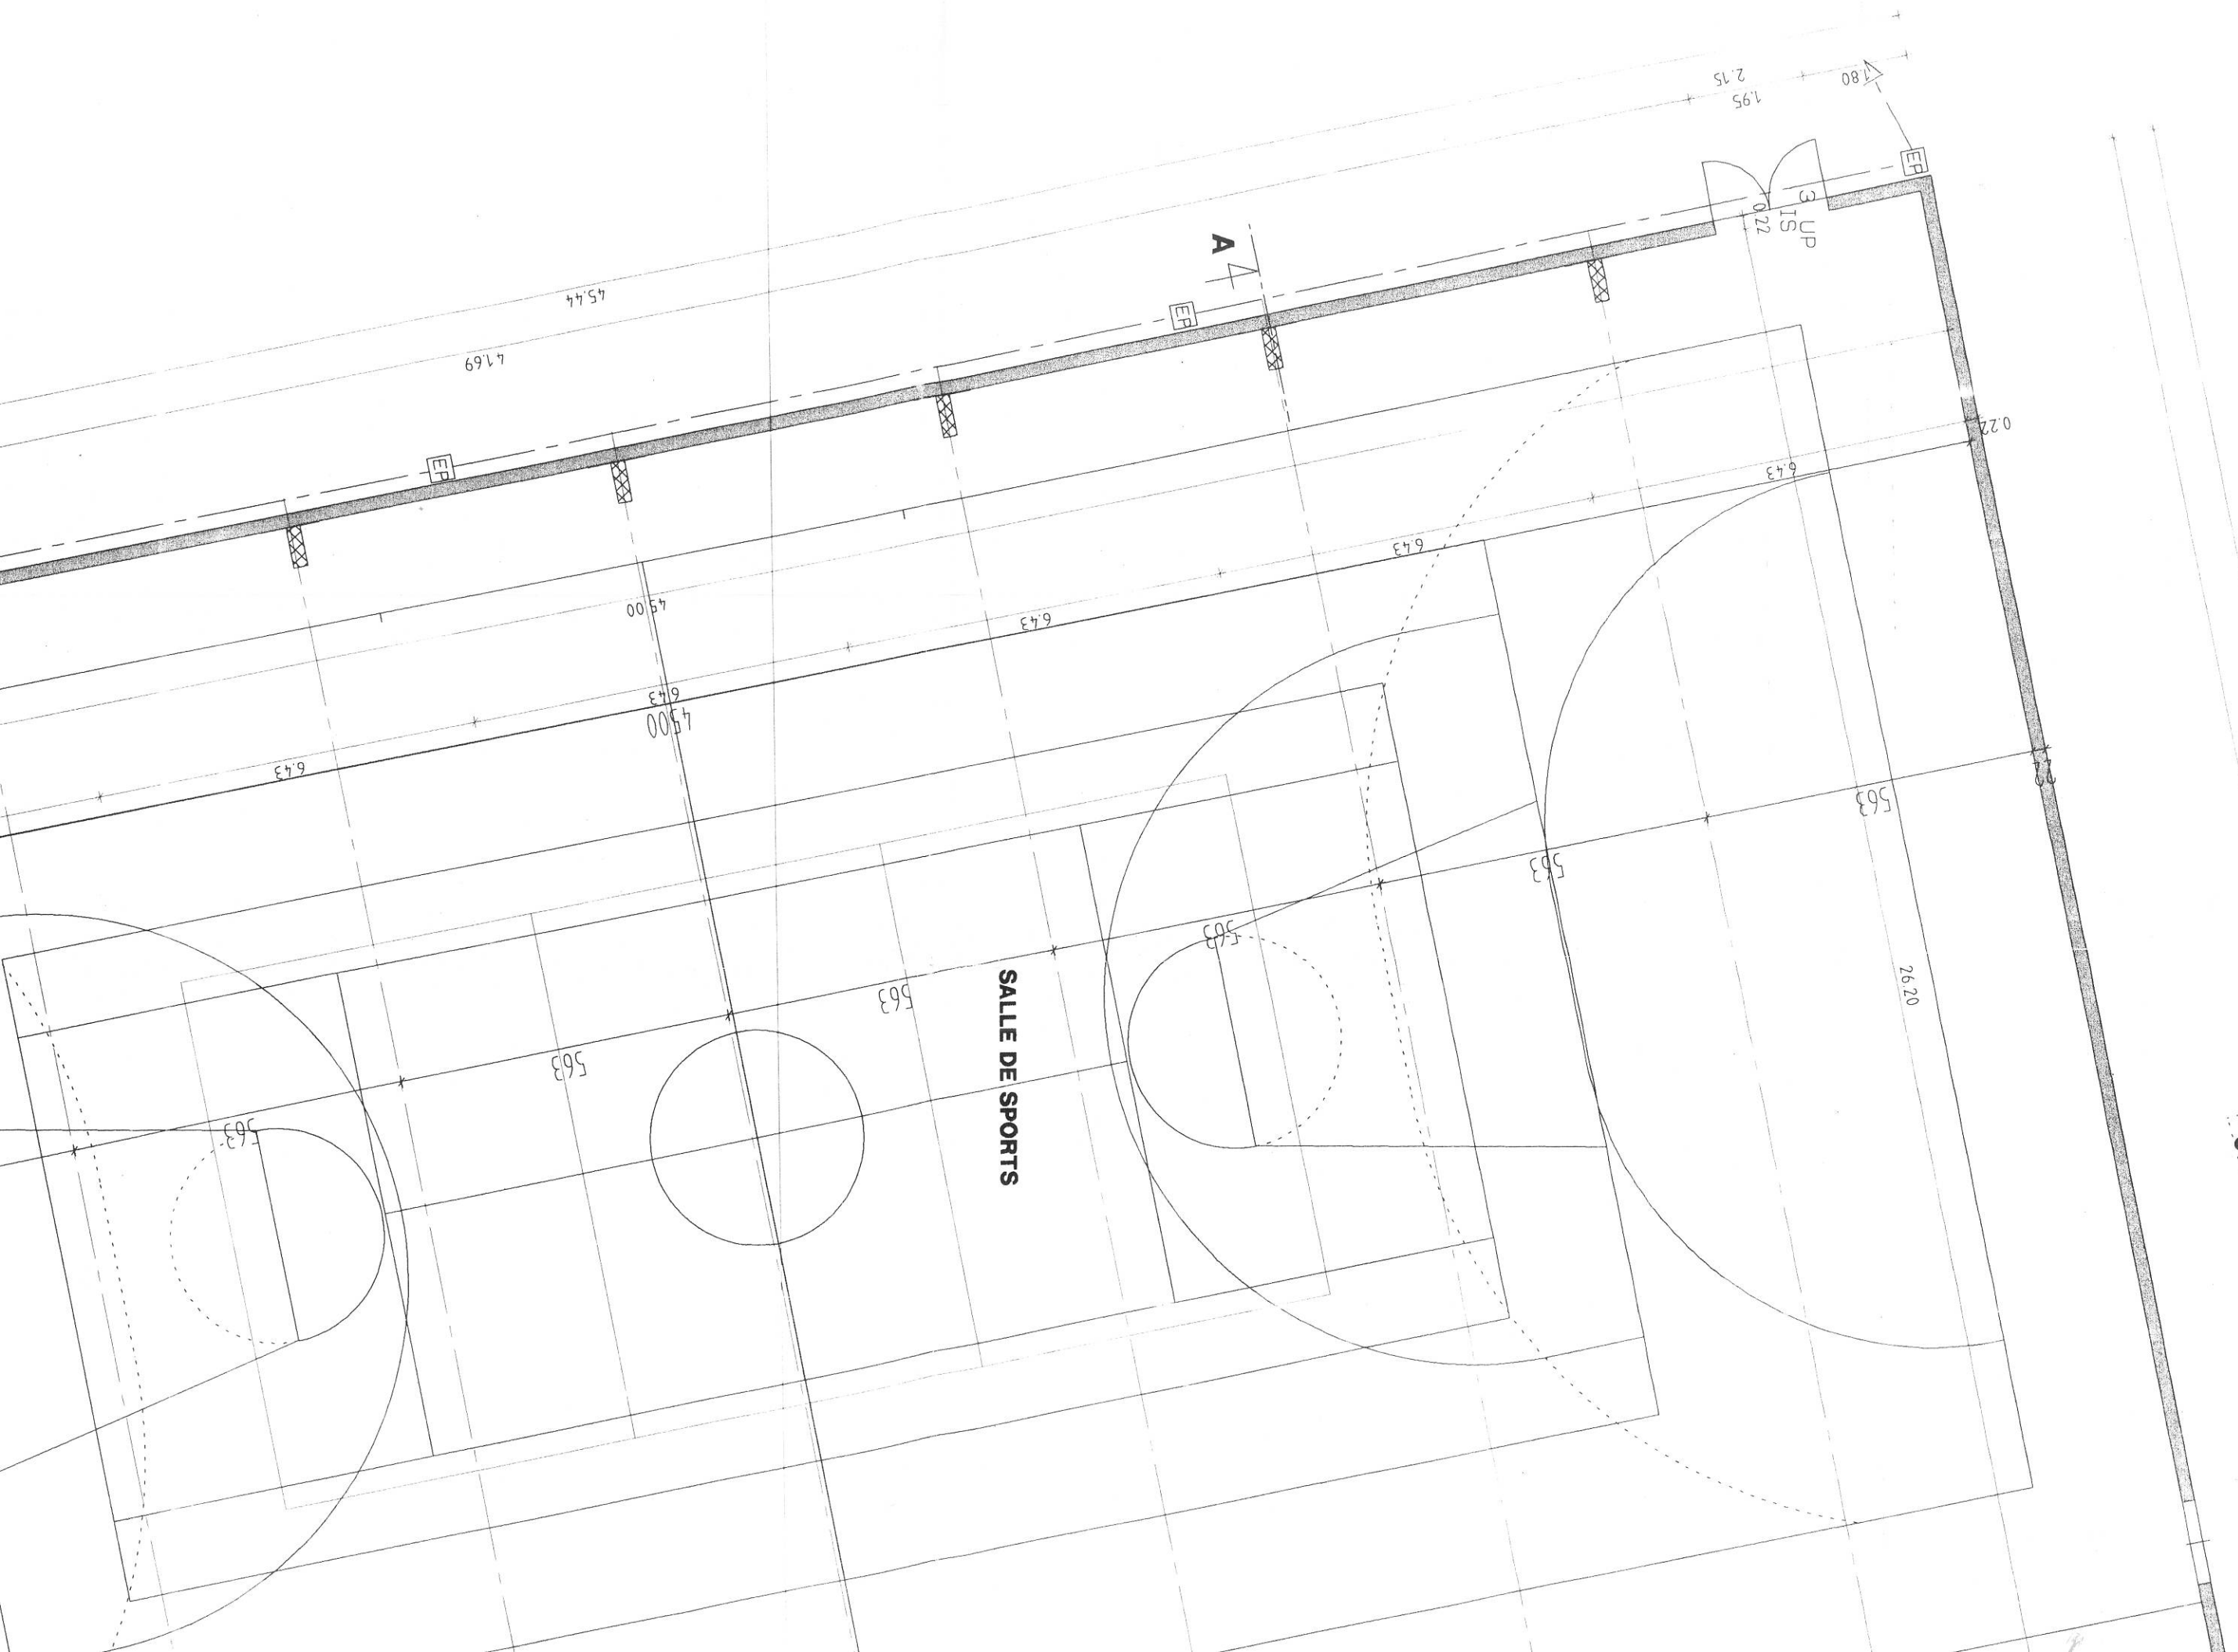

SALLE DE SPORTS

22.72

26.64

1.40
1.40

2.52